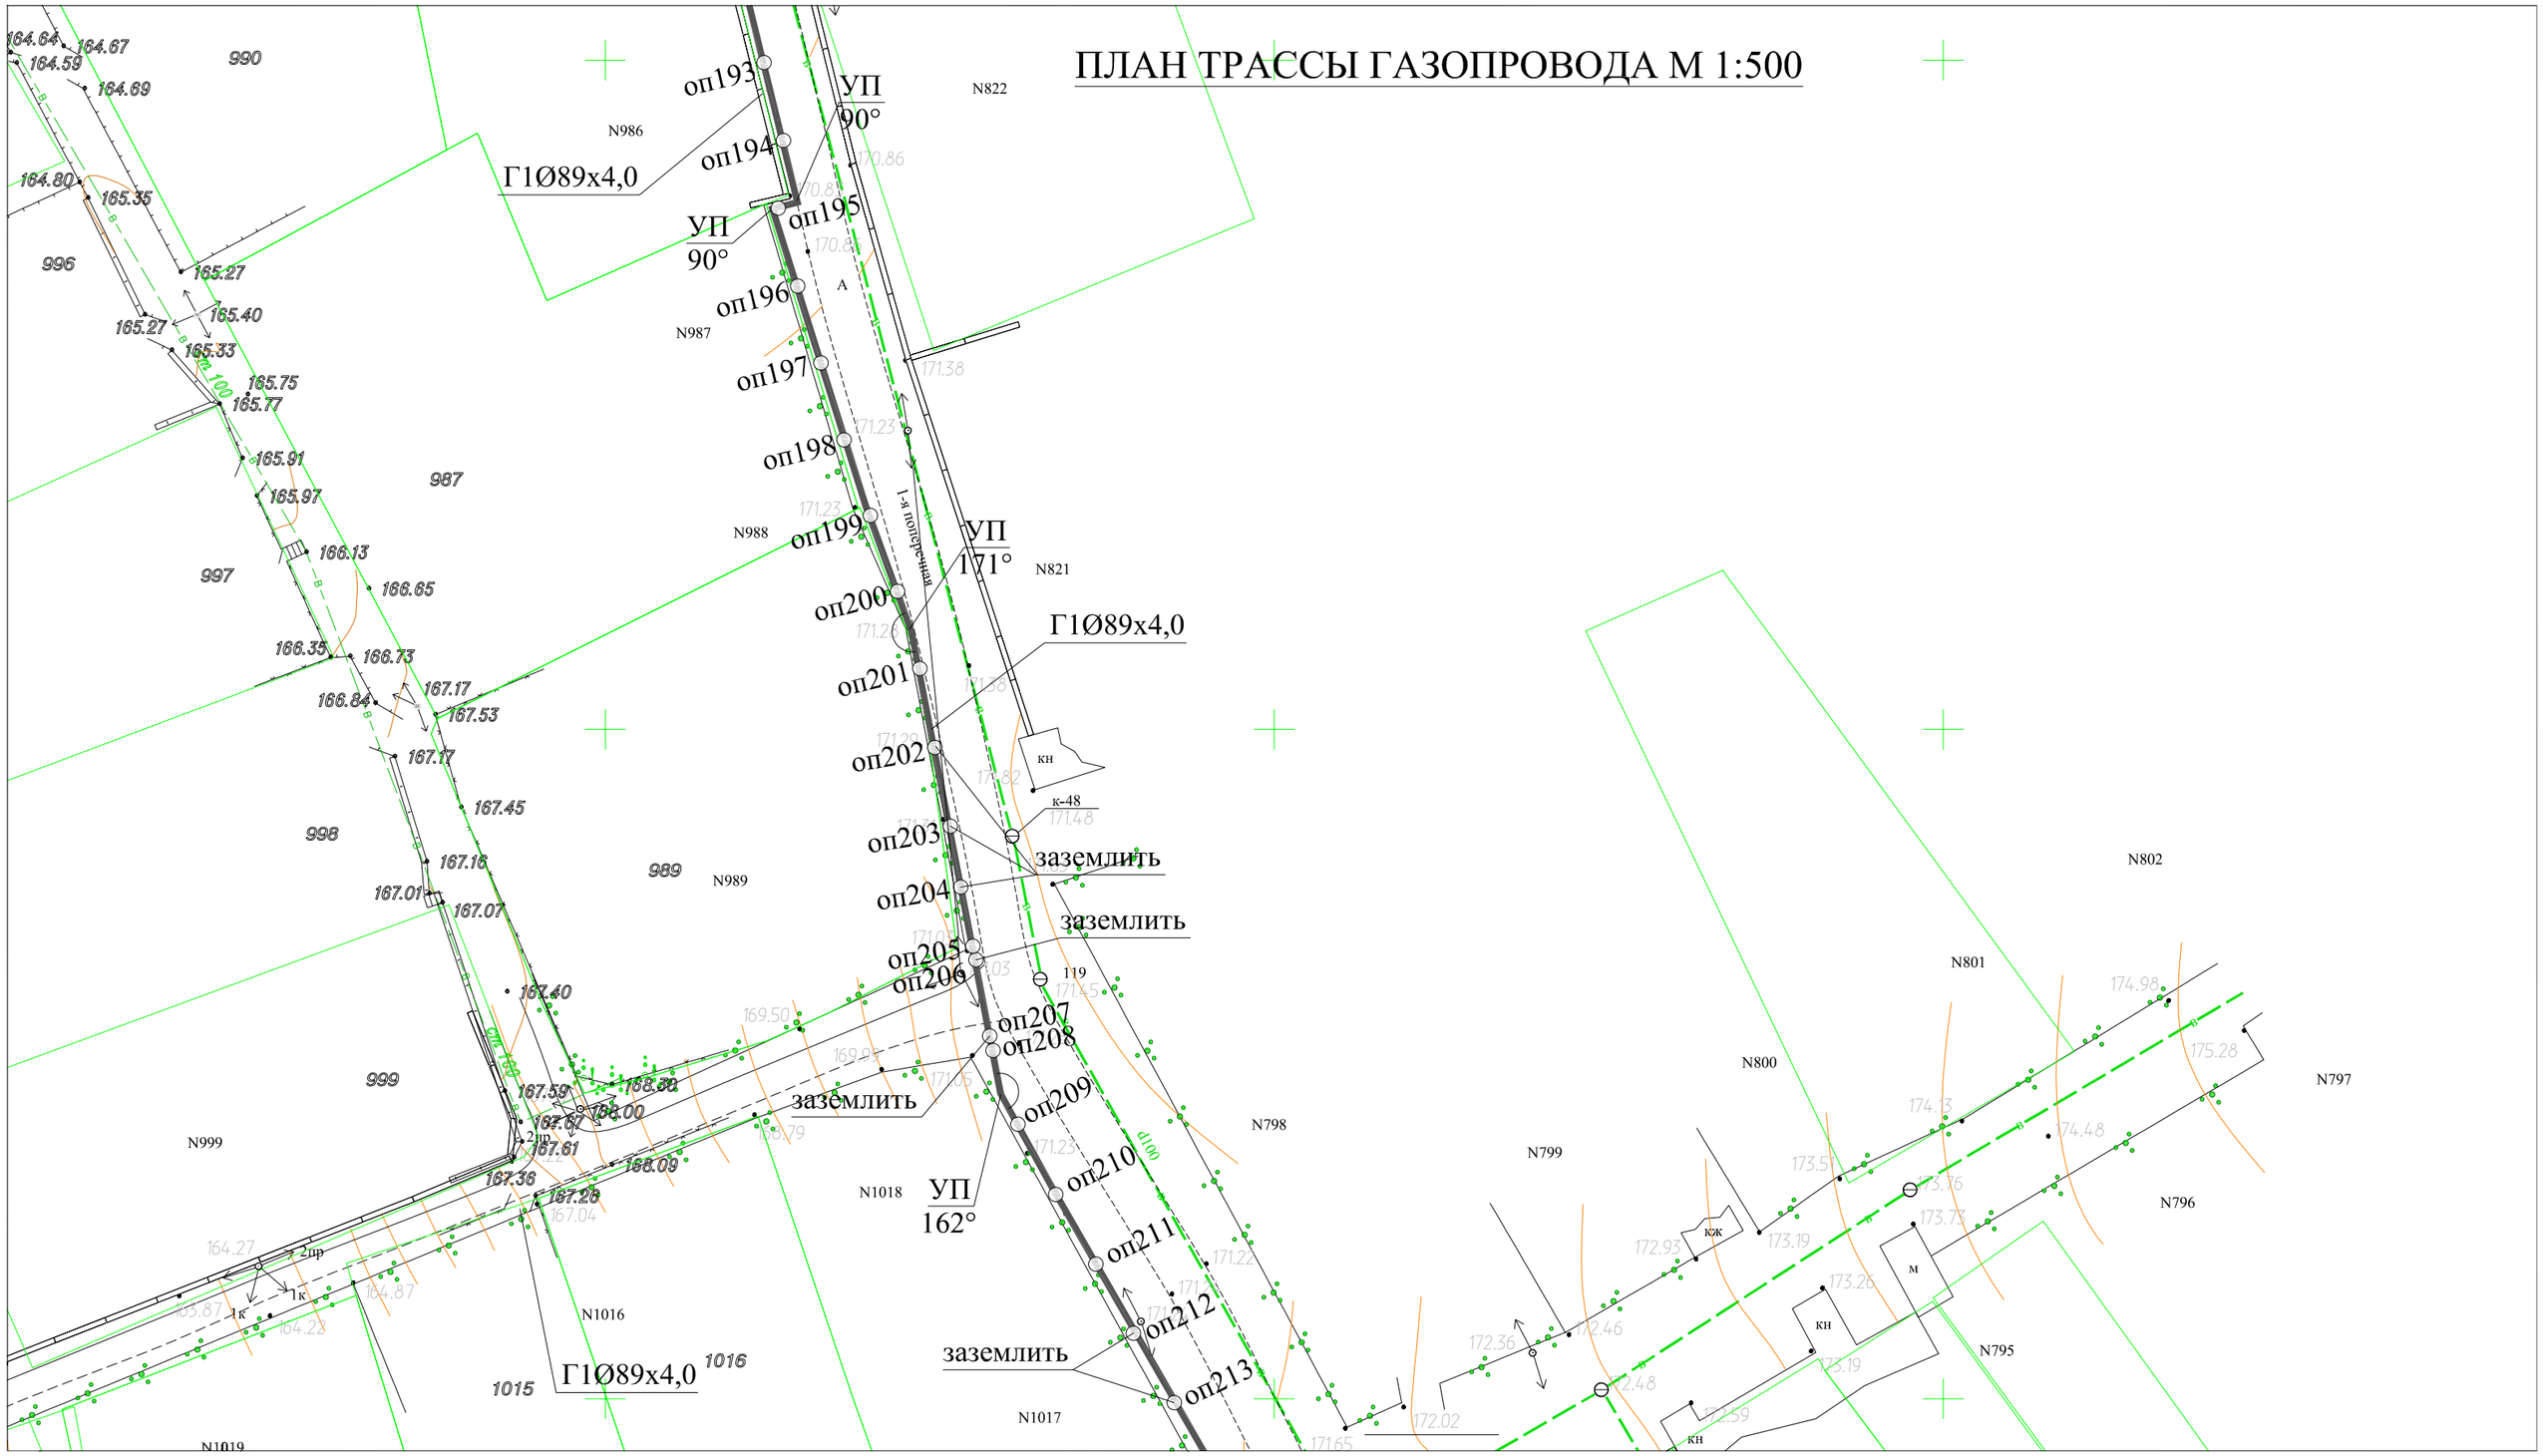ПЛАН ТРАССЫ ГАЗОПРОВОДА М 1:500