ПЛАН ТРАССЫ ГАЗОПРОВОДА М 1:500
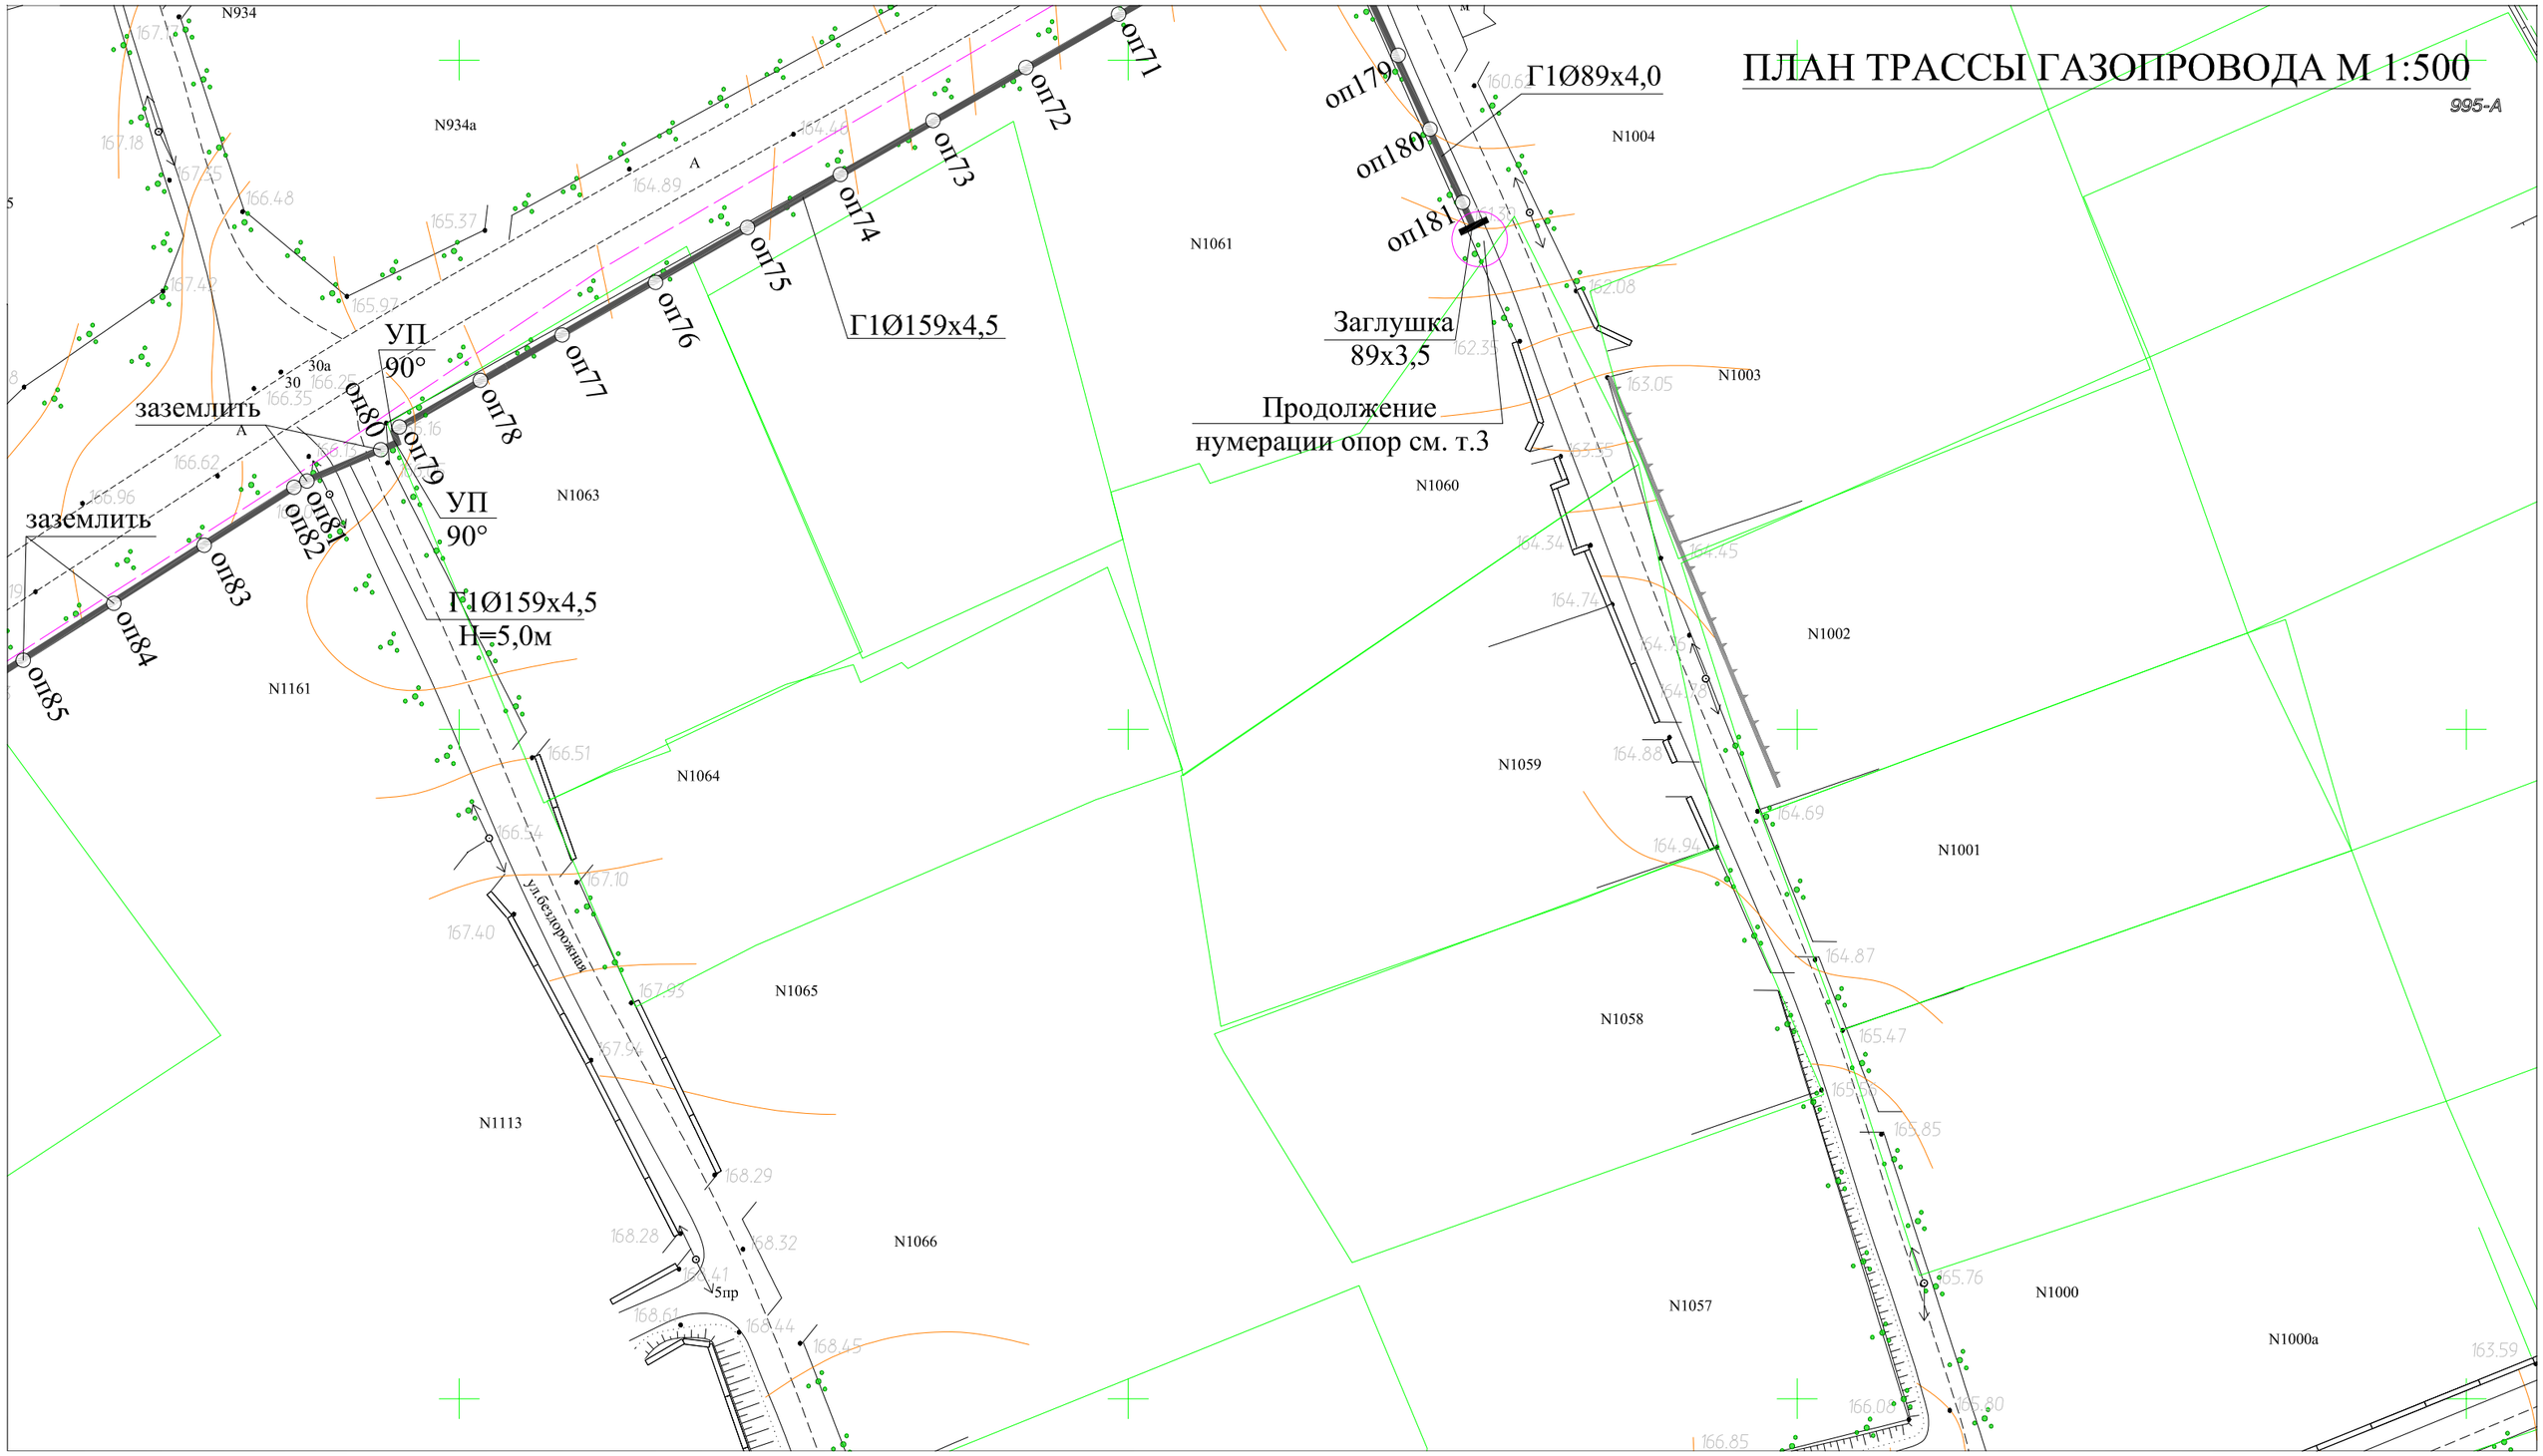
995-А