


ПЛАН ТРАССЫ ГАЗОПРОВОДА М 1:500

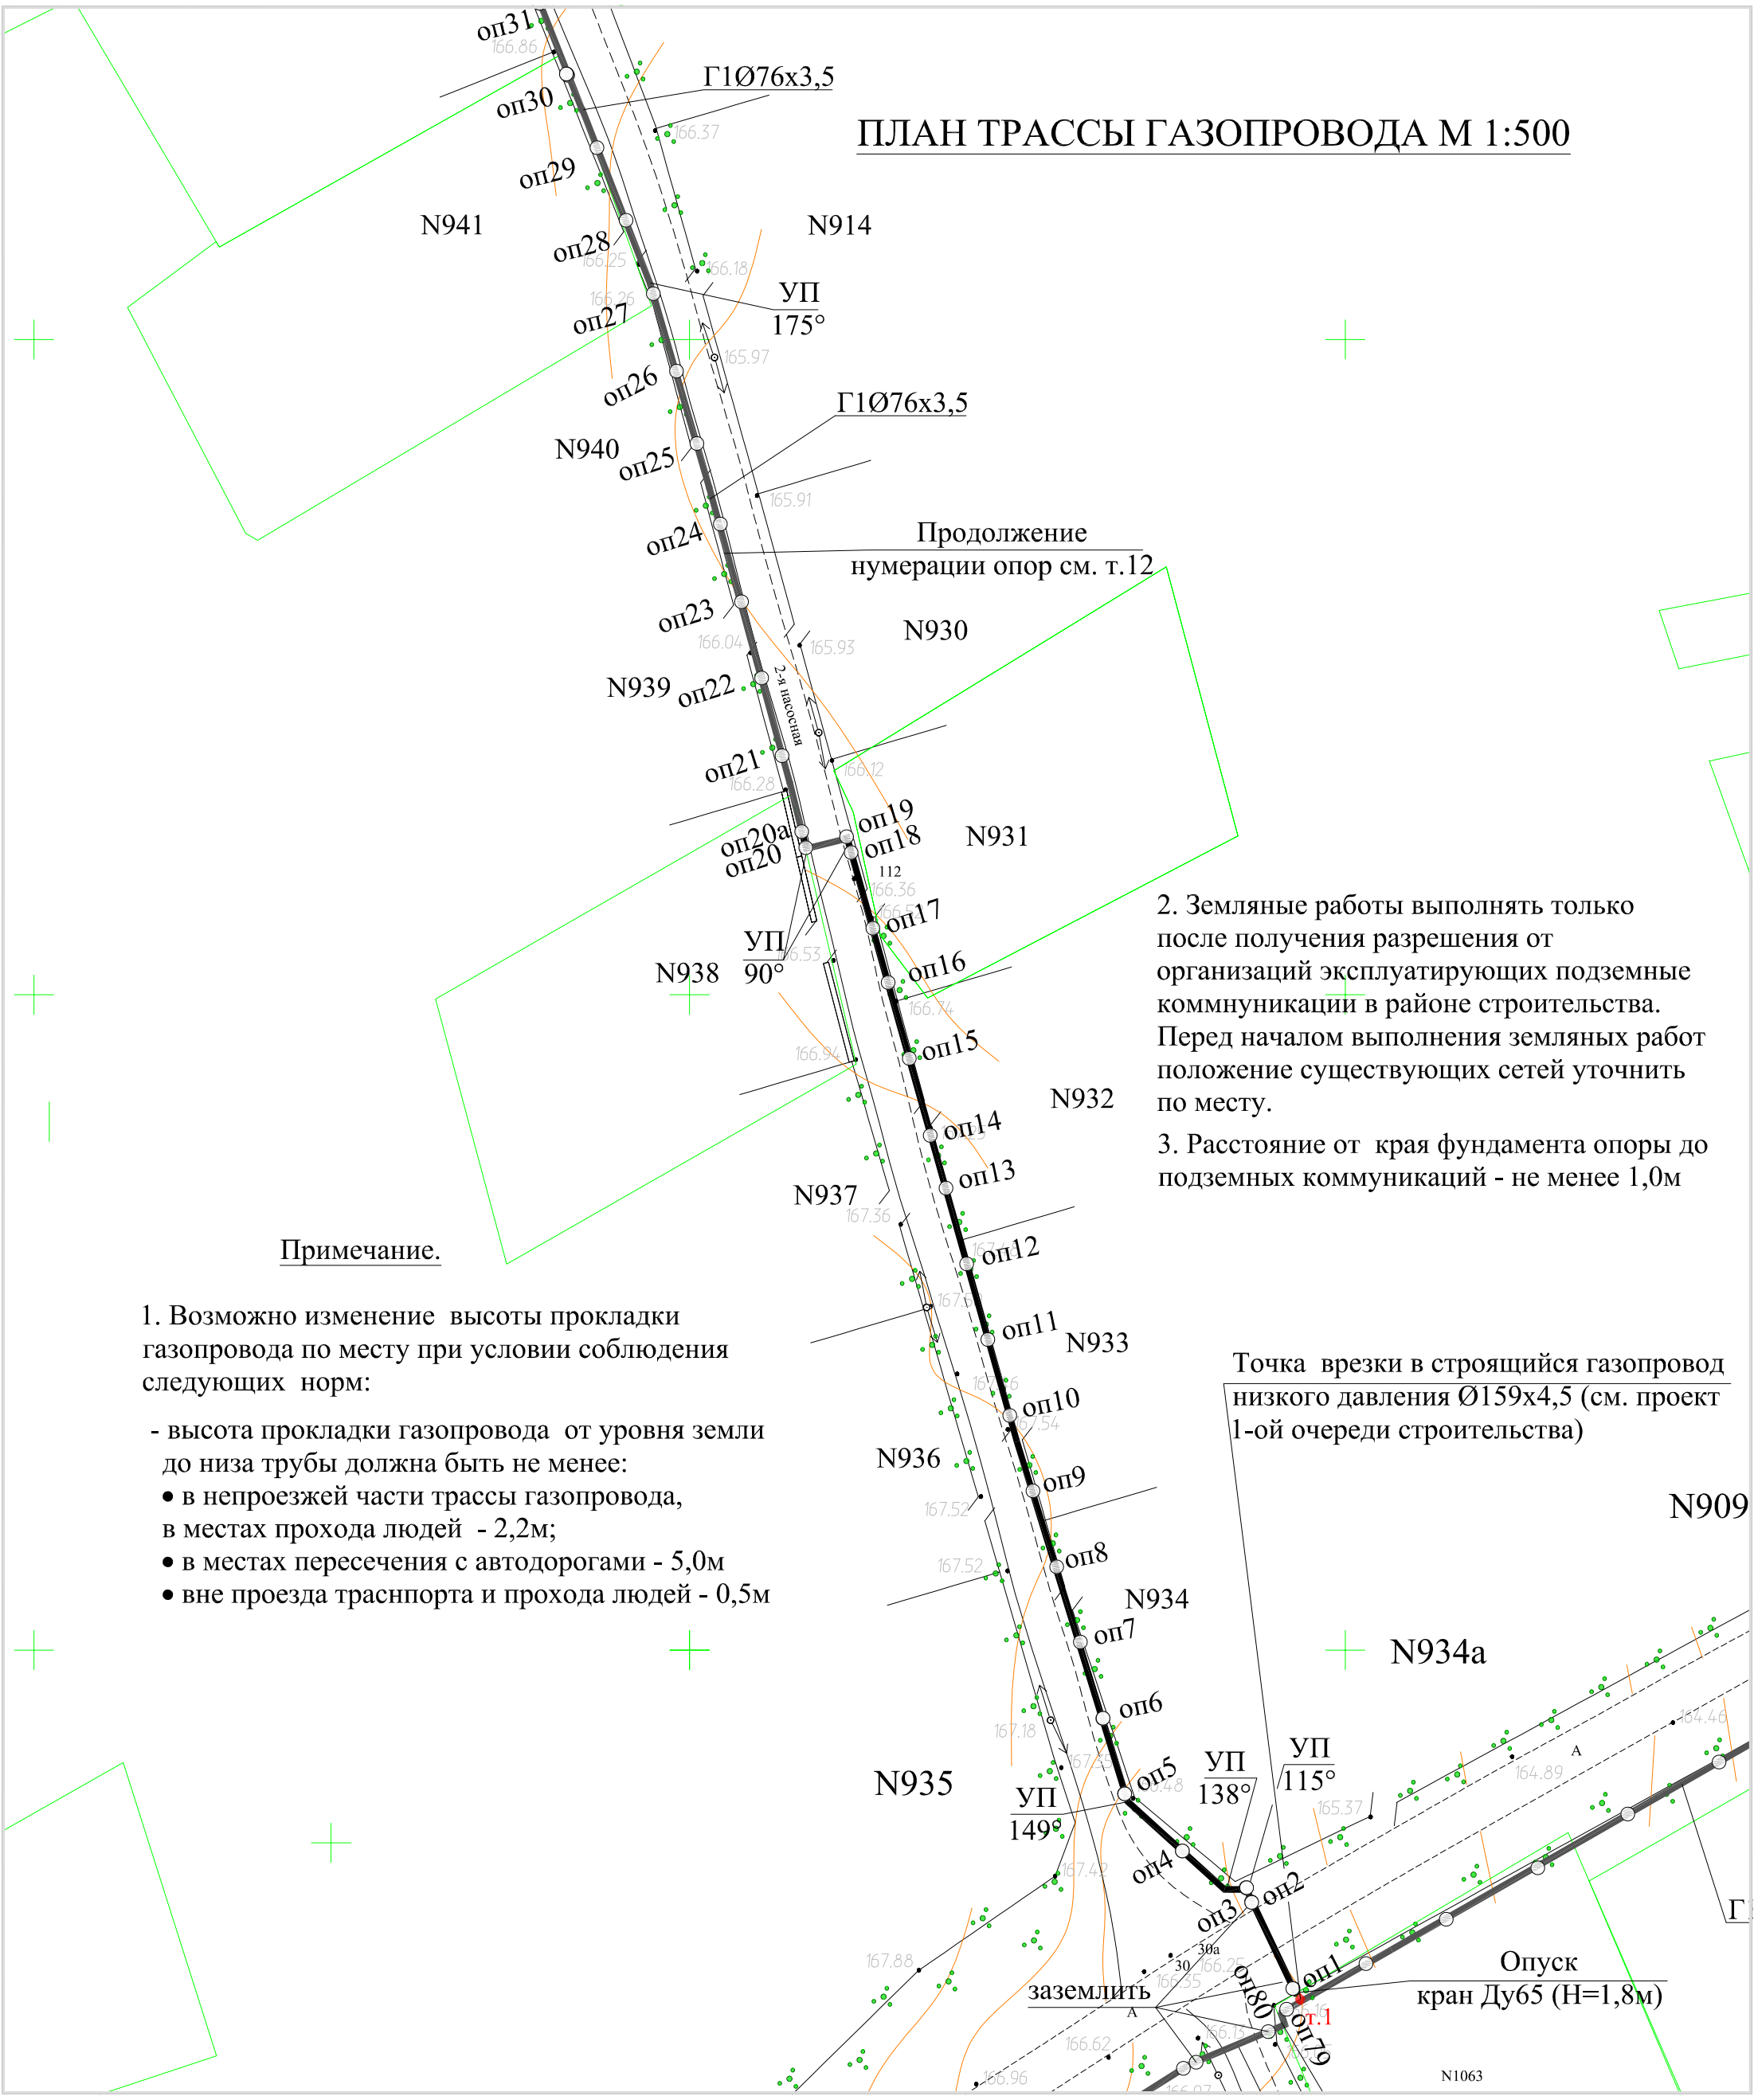

Примечание.

1. Возможно изменение высоты прокладки газопровода по месту при условии соблюдения следующих норм:

- высота прокладки газопровода от уровня земли до низа трубы должна быть не менее:
 - в непроезжей части трассы газопровода, в местах прохода людей - 2,2м;
 - в местах пересечения с автодорогами - 5,0м
 - вне проезда транспорта и прохода людей - 0,5м

2. Земляные работы выполнять только после получения разрешения от организаций эксплуатирующих подземные коммуникации в районе строительства. Перед началом выполнения земляных работ положение существующих сетей уточнить по месту.
3. Расстояние от края фундамента опоры до подземных коммуникаций - не менее 1,0м

Точка врезки в строящийся газопровод низкого давления Ø159x4,5 (см. проект 1-ой очереди строительства)

Опуск кран Ду65 (H=1,8м)