


# ПЛАН ТРАССЫ ГАЗОПРОВОДА М 1:500

Опоры при пересечении  
с ВЛ заземлить - 7 шт.

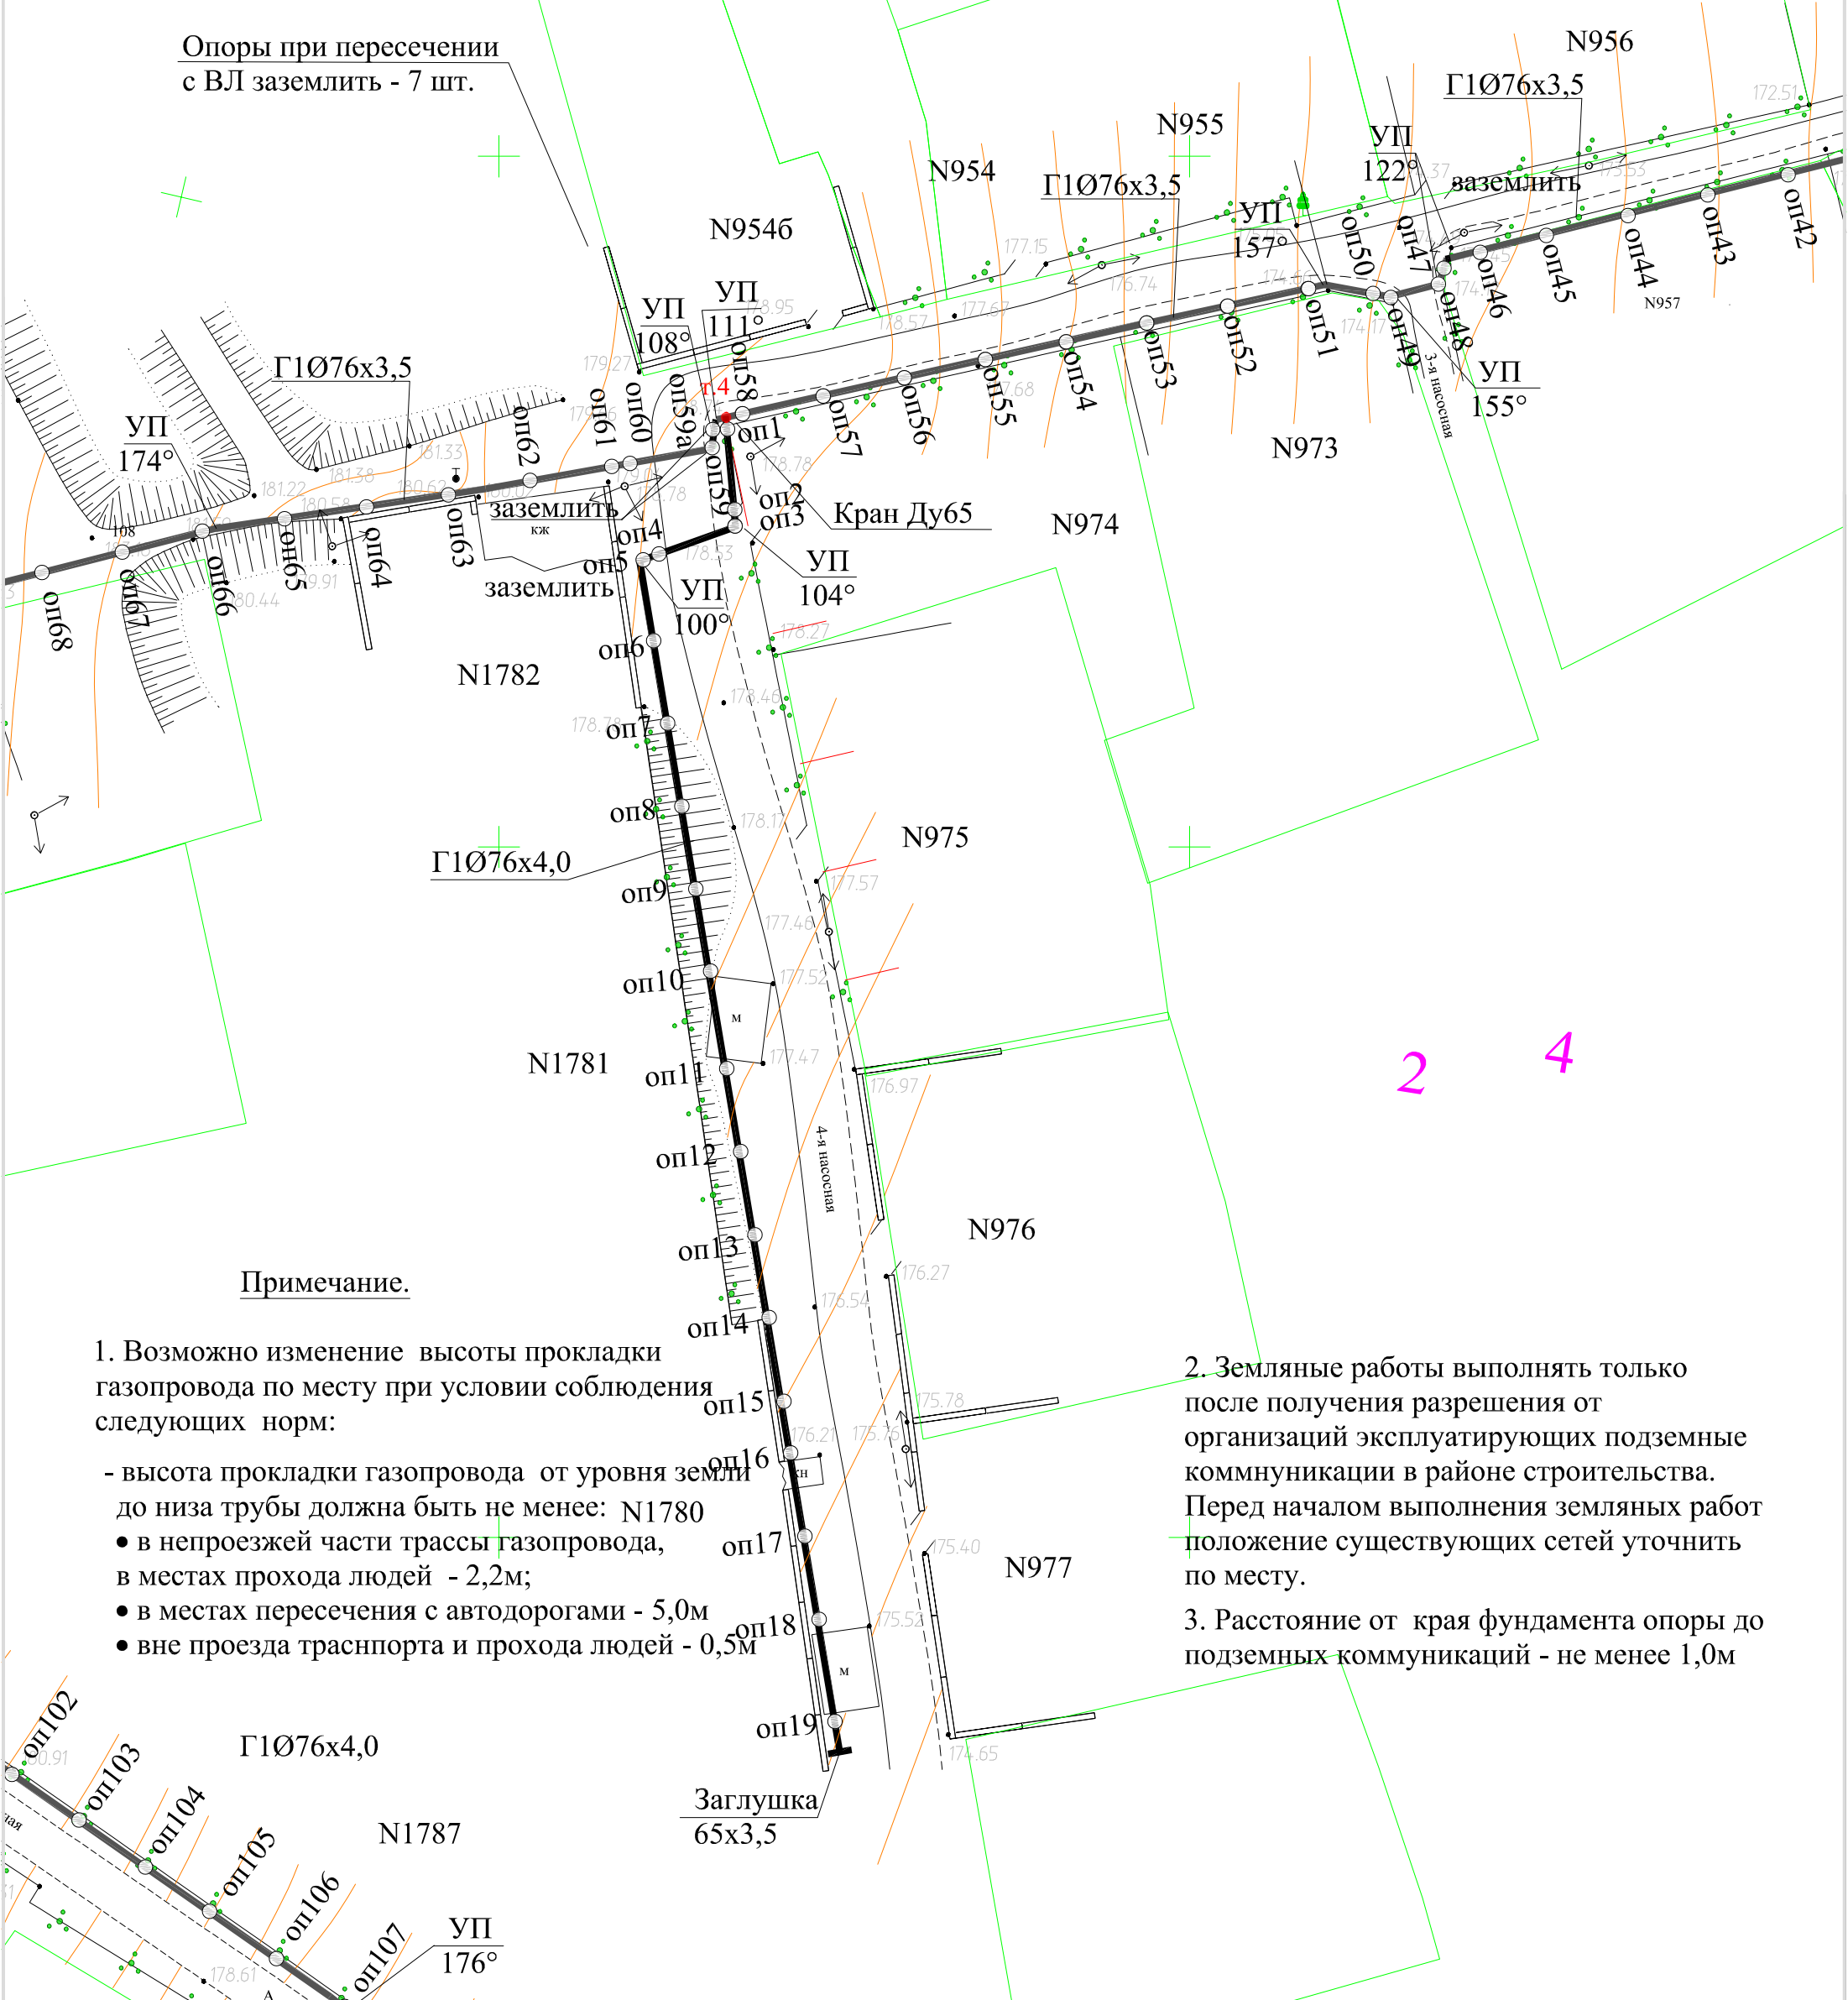

## Примечание.

1. Возможно изменение высоты прокладки газопровода по месту при условии соблюдения следующих норм:

- высота прокладки газопровода от уровня земли до низа трубы должна быть не менее: N1780
- в непроезжей части трассы газопровода, в местах прохода людей - 2,2м;
- в местах пересечения с автодорогами - 5,0м
- вне проезда транспорта и прохода людей - 0,5м

2. Земляные работы выполнять только после получения разрешения от организаций эксплуатирующих подземные коммуникации в районе строительства. Перед началом выполнения земляных работ положение существующих сетей уточнить по месту.

3. Расстояние от края фундамента опоры до подземных коммуникаций - не менее 1,0м

2 4