Схема расположение трассы газопровода на листах проекта

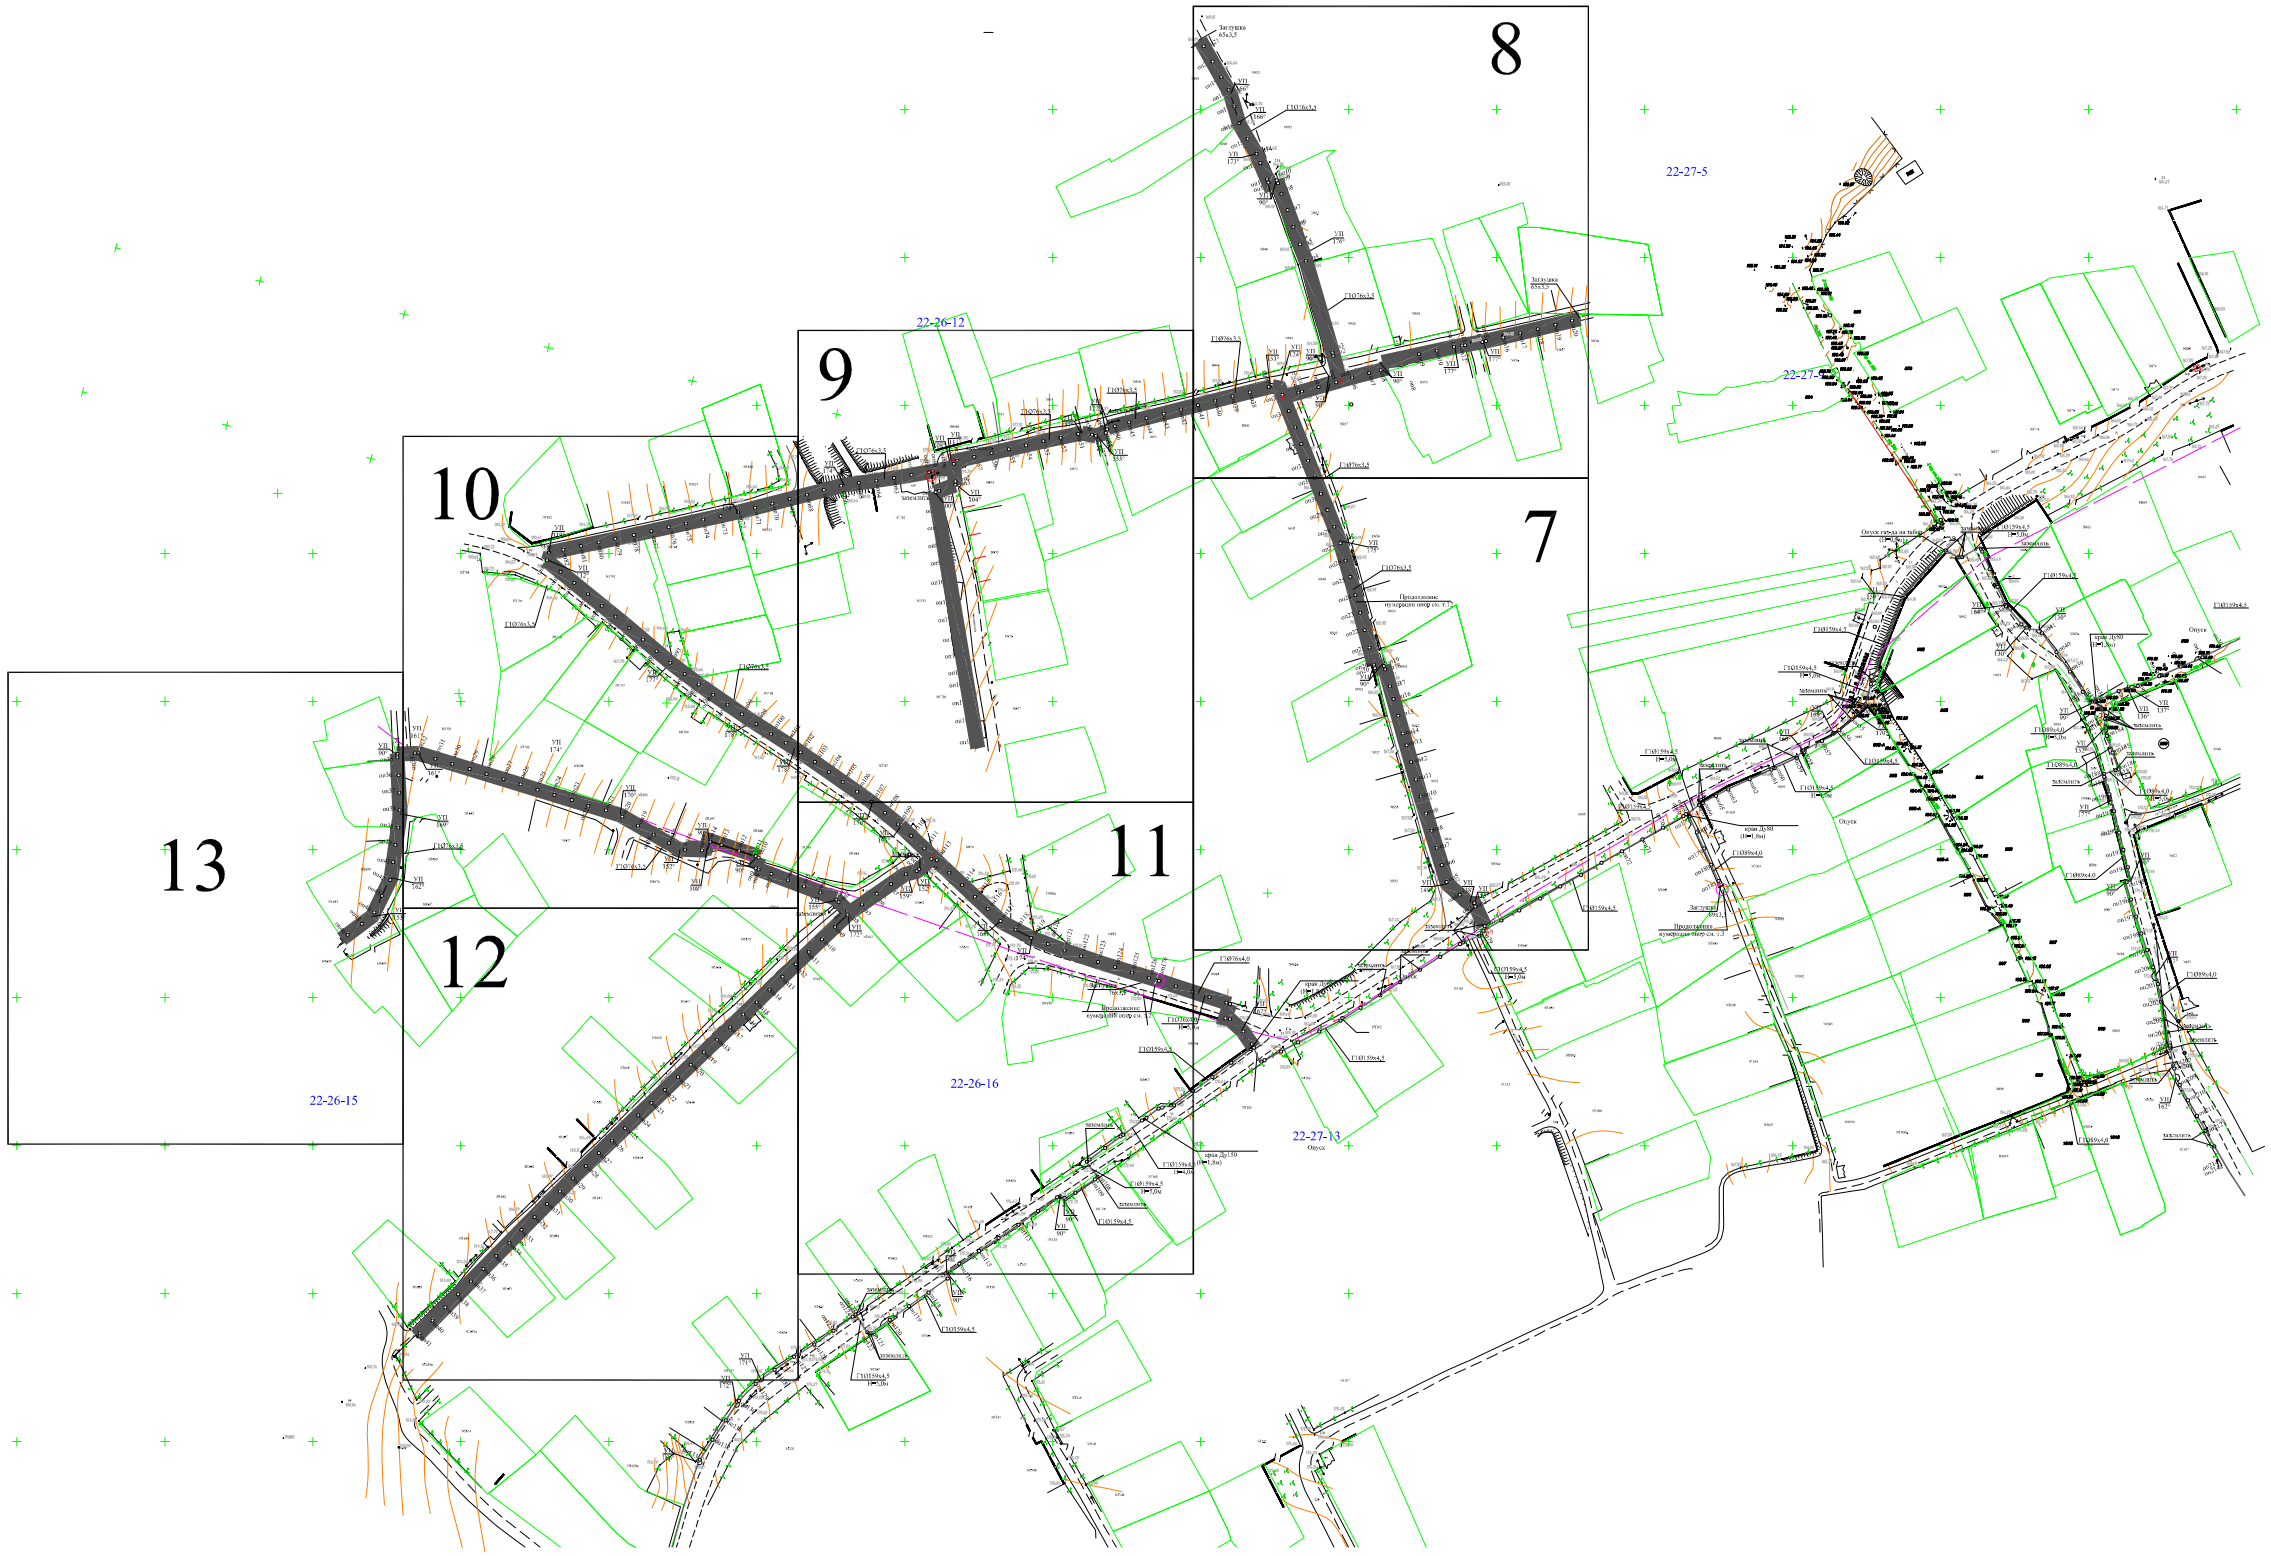

						6/2015-ГСН		
						ТСН СНТ "Сапун гора" г. Севастополь, Нахимовский район.		
Изм.	Кол.	Лист	№ Док.	Подпись	Дата	Распределительные газопроводы низкого давления. II очередь строительства.	Стадия	Лист	Листов
					05.2017		Р	6	
ГИП		Костромина							
Проверил		Харькова							
Разраб.		Самодурова				Схема расположение трассы газопровода на листах проекта	ООО "Стандарт плюс" г. Севастополь Свидетельство ПАМ "Монолит" № 1543.01-2015-9204554927-11-192		

Взам.инв. №

Подпись и дата

Инв.№ подл.

Формат А3