


ПЛАН ТРАССЫ ГАЗОПРОВОДА М 1:500

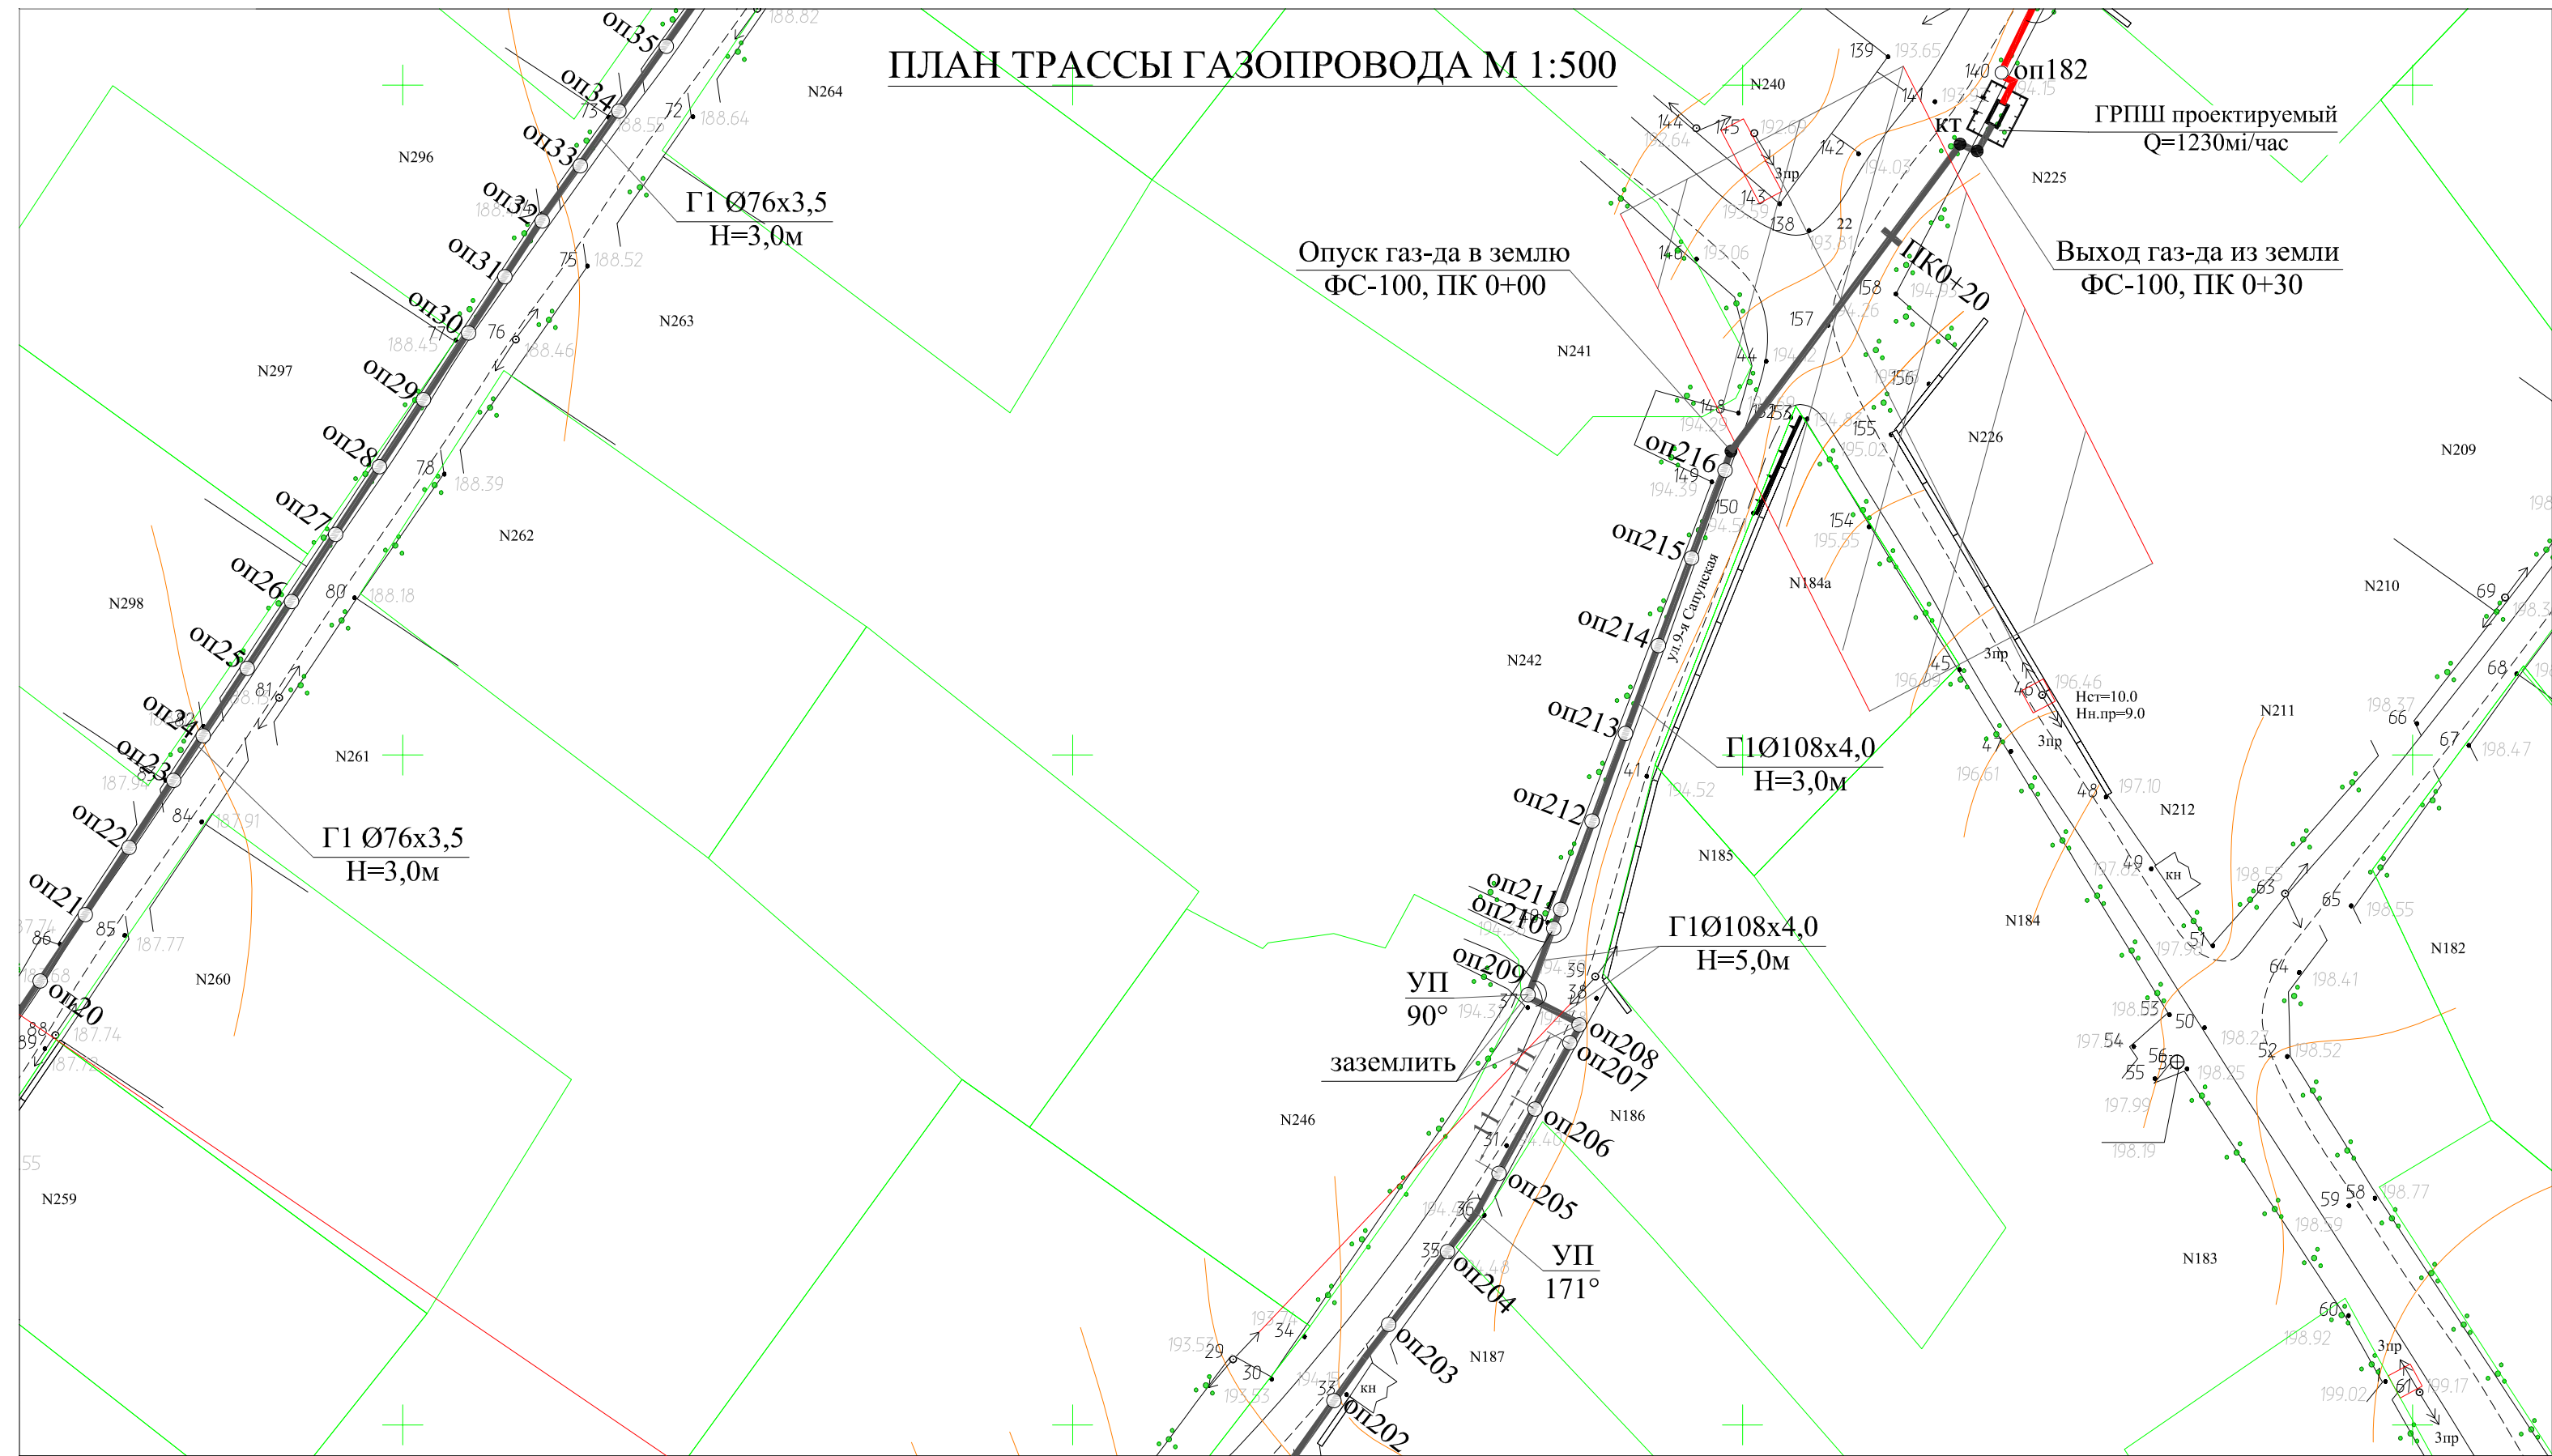

ГРПШ проектируемый
Q=1230м³/час

Опуск газ-да в землю
ФС-100, ПК 0+00

Выход газ-да из земли
ФС-100, ПК 0+30

$\Gamma 1 \text{ } \varnothing 76 \times 3,5$
Н=3,0м

$\Gamma 1 \text{ } \varnothing 76 \times 3,5$
Н=3,0м

$\Gamma 1 \varnothing 108 \times 4,0$
Н=3,0м

$\Gamma 1 \varnothing 108 \times 4,0$
Н=5,0м

УП
90°

заземлить

УП
171°

3пр

3пр

3пр