


# ПЛАН ТРАССЫ ГАЗОПРОВОДА М 1:500

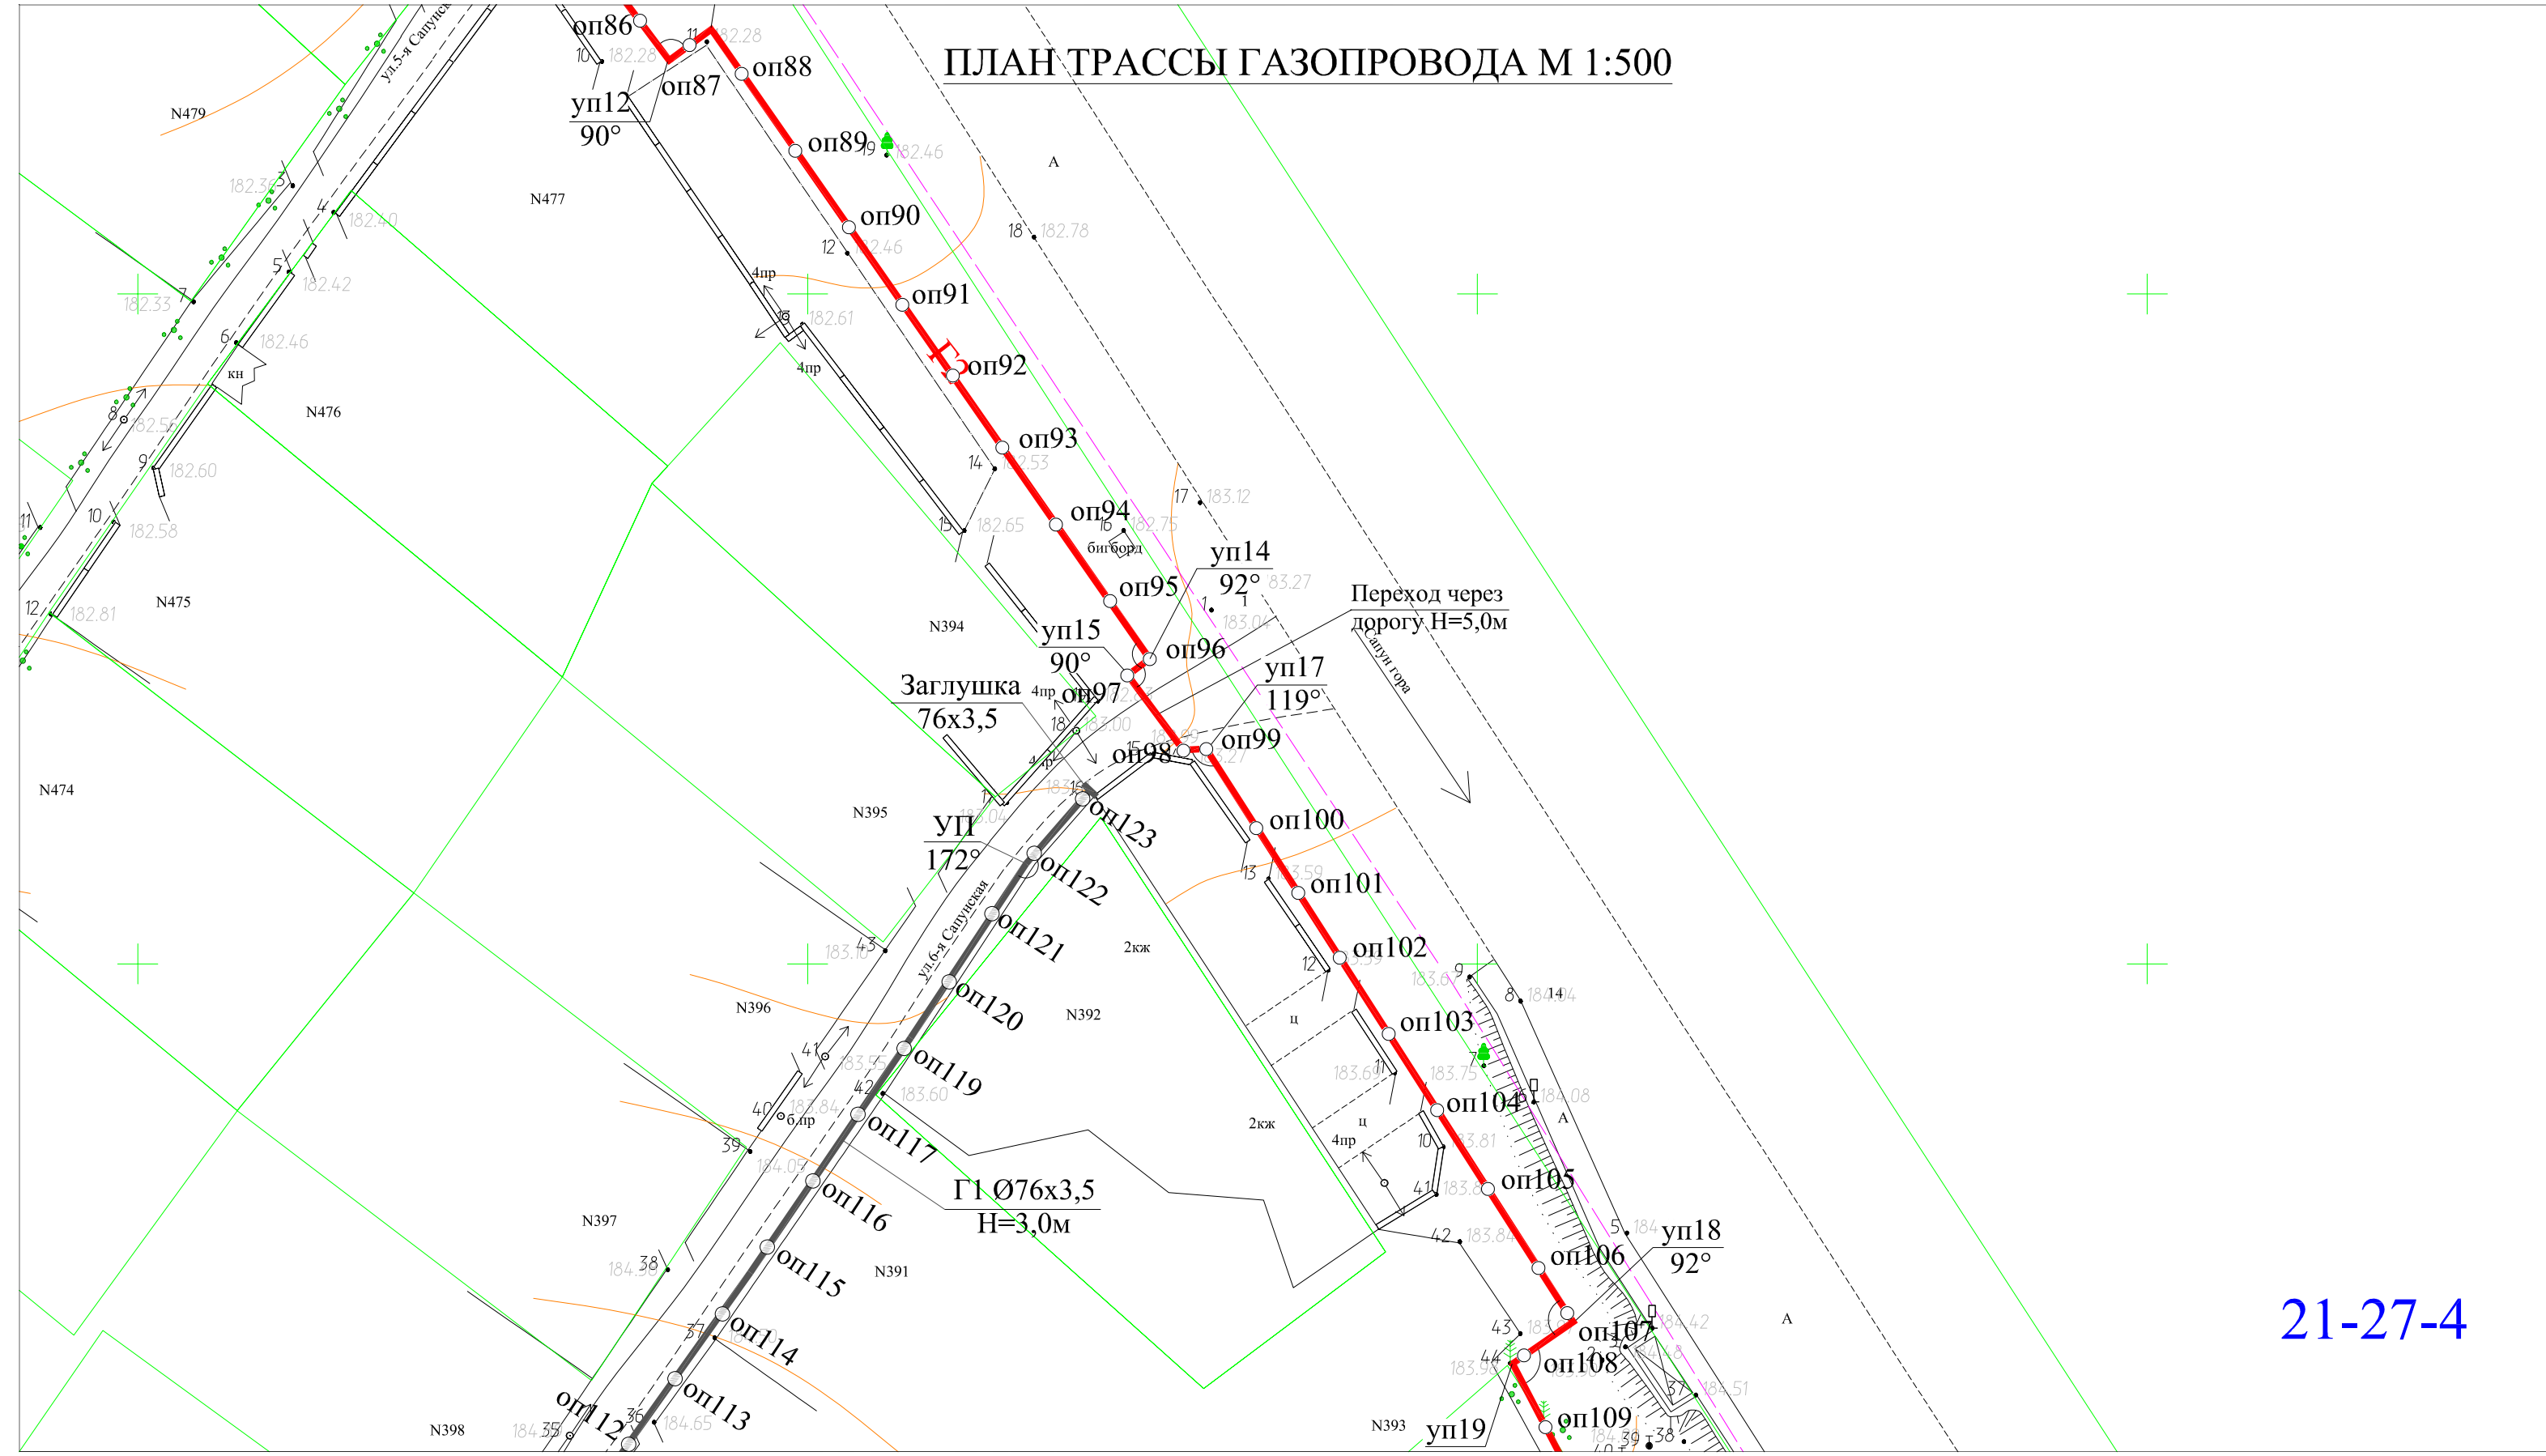

21-27-4