ПЛАН ТРАССЫ ГАЗОПРОВОДА М 1:500

21-28-1
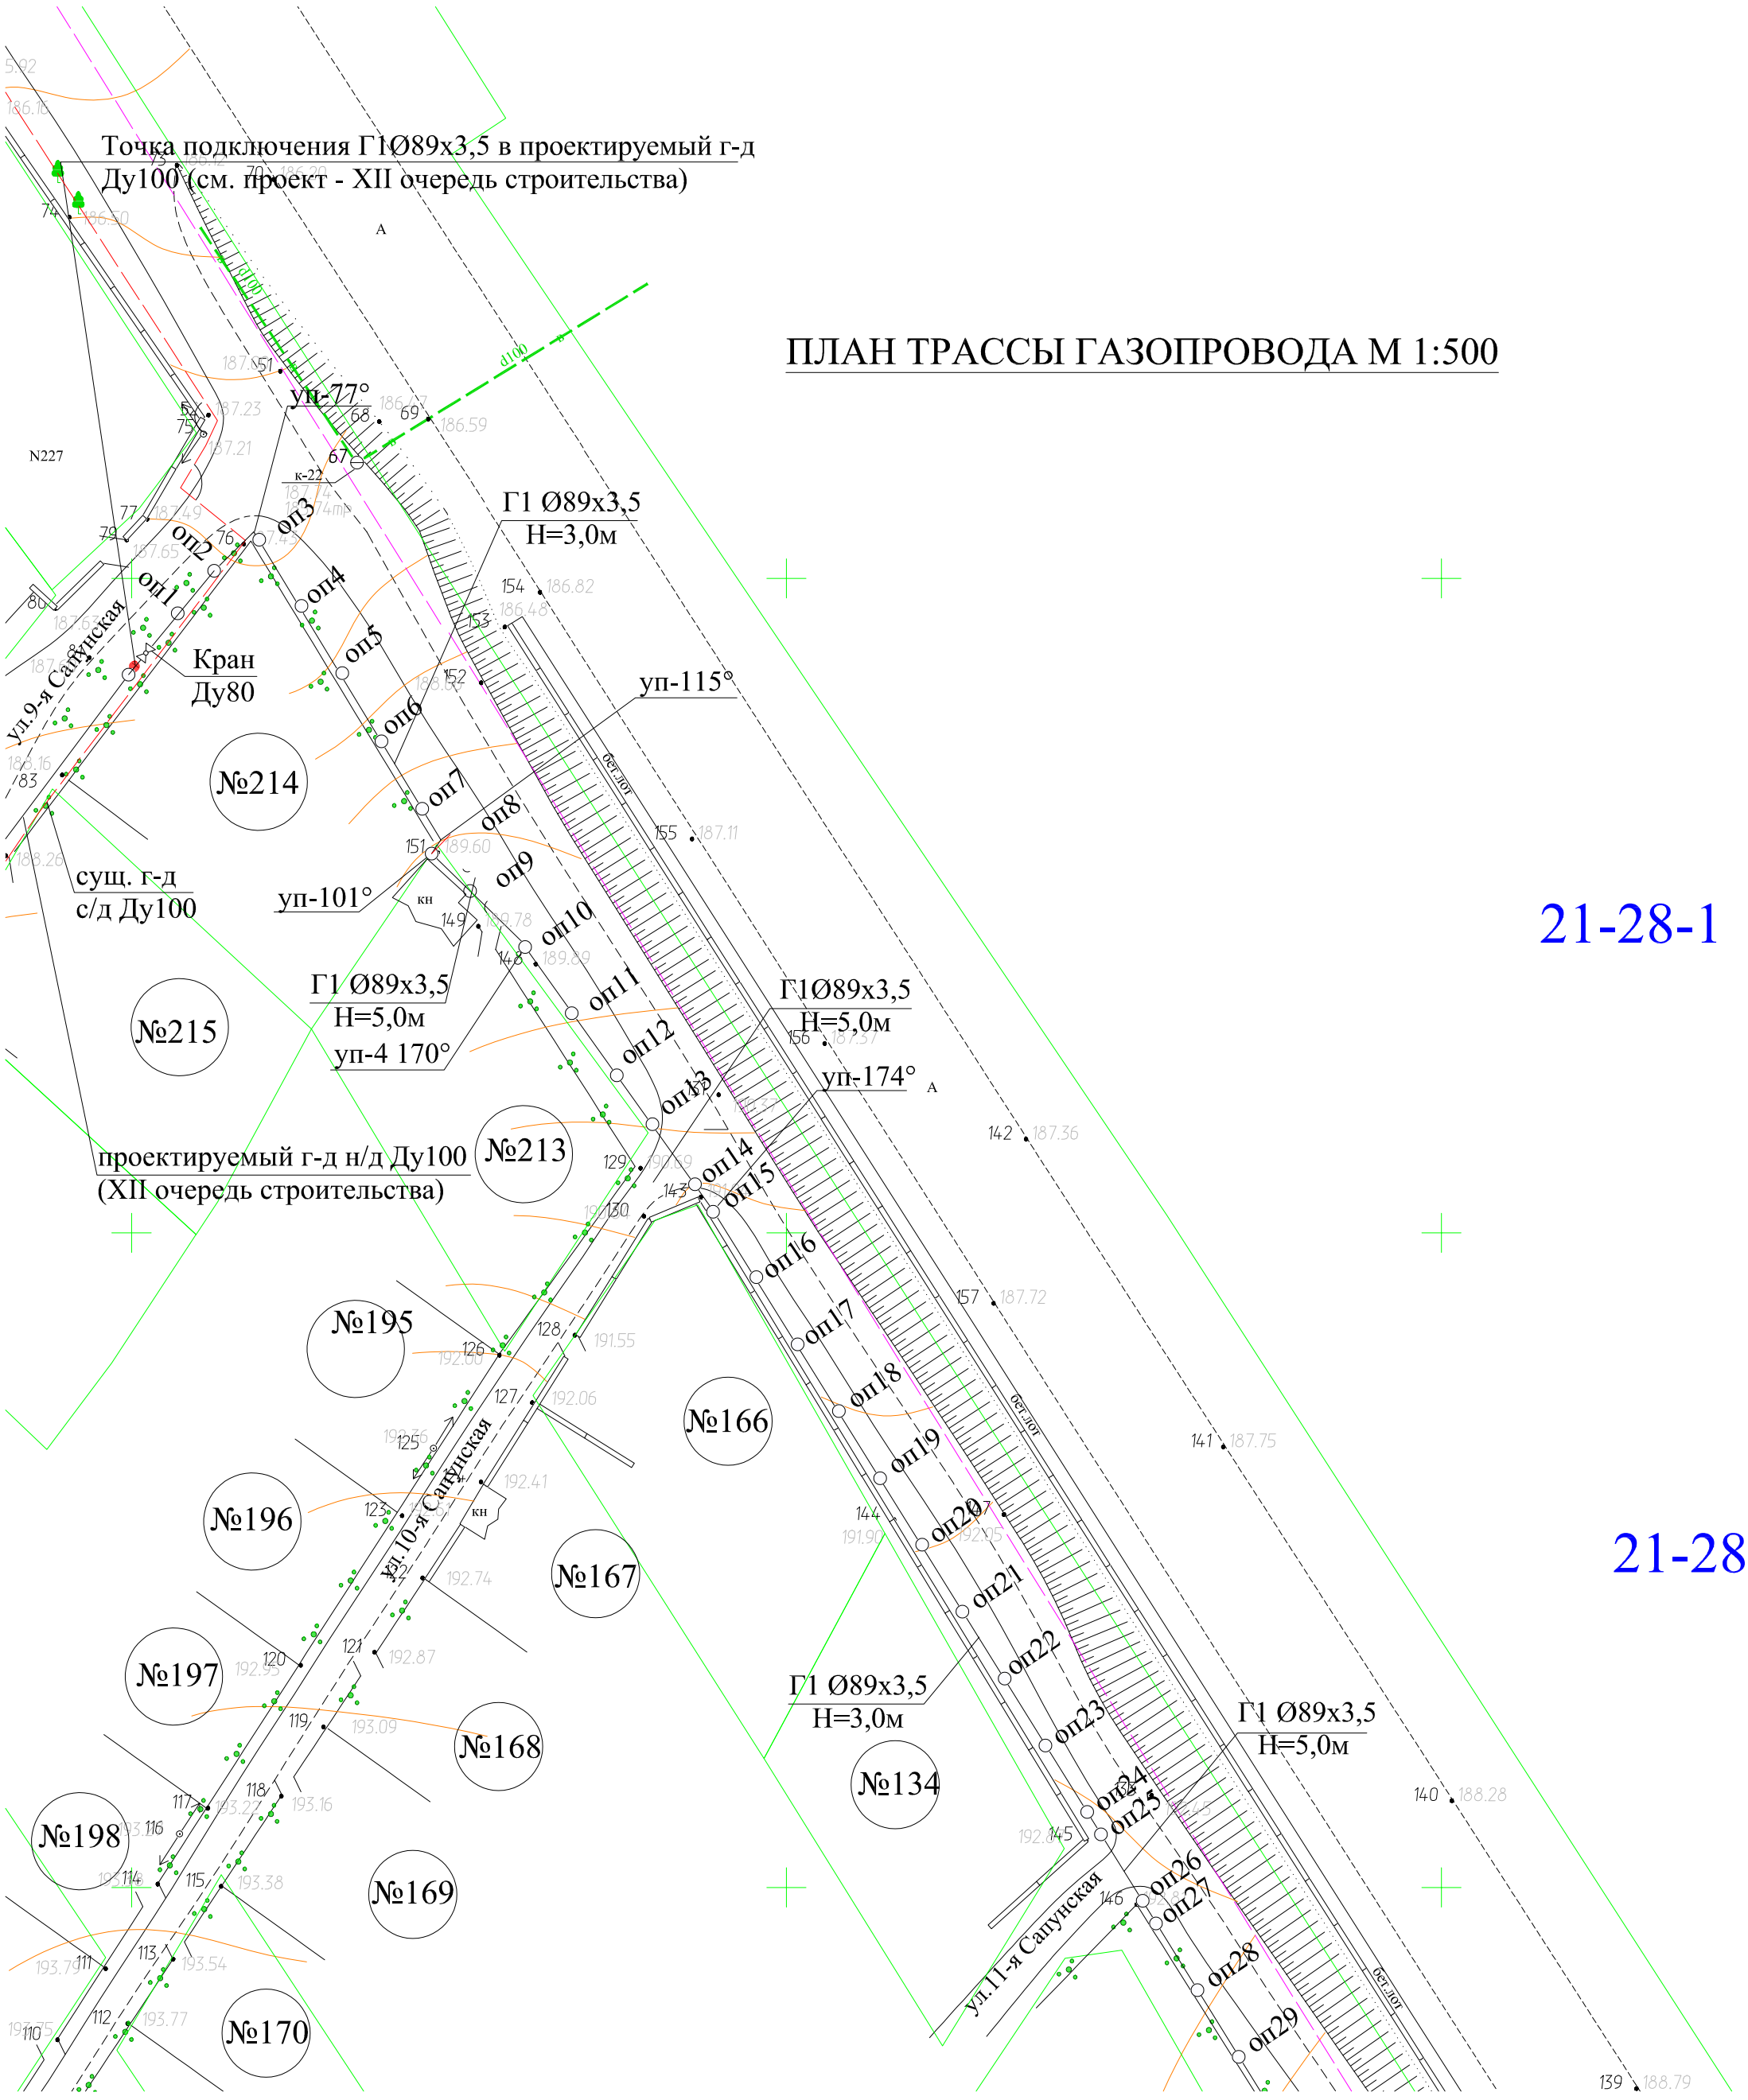
21-28·