


# Схема расположение трассы газопровода на листах проекта

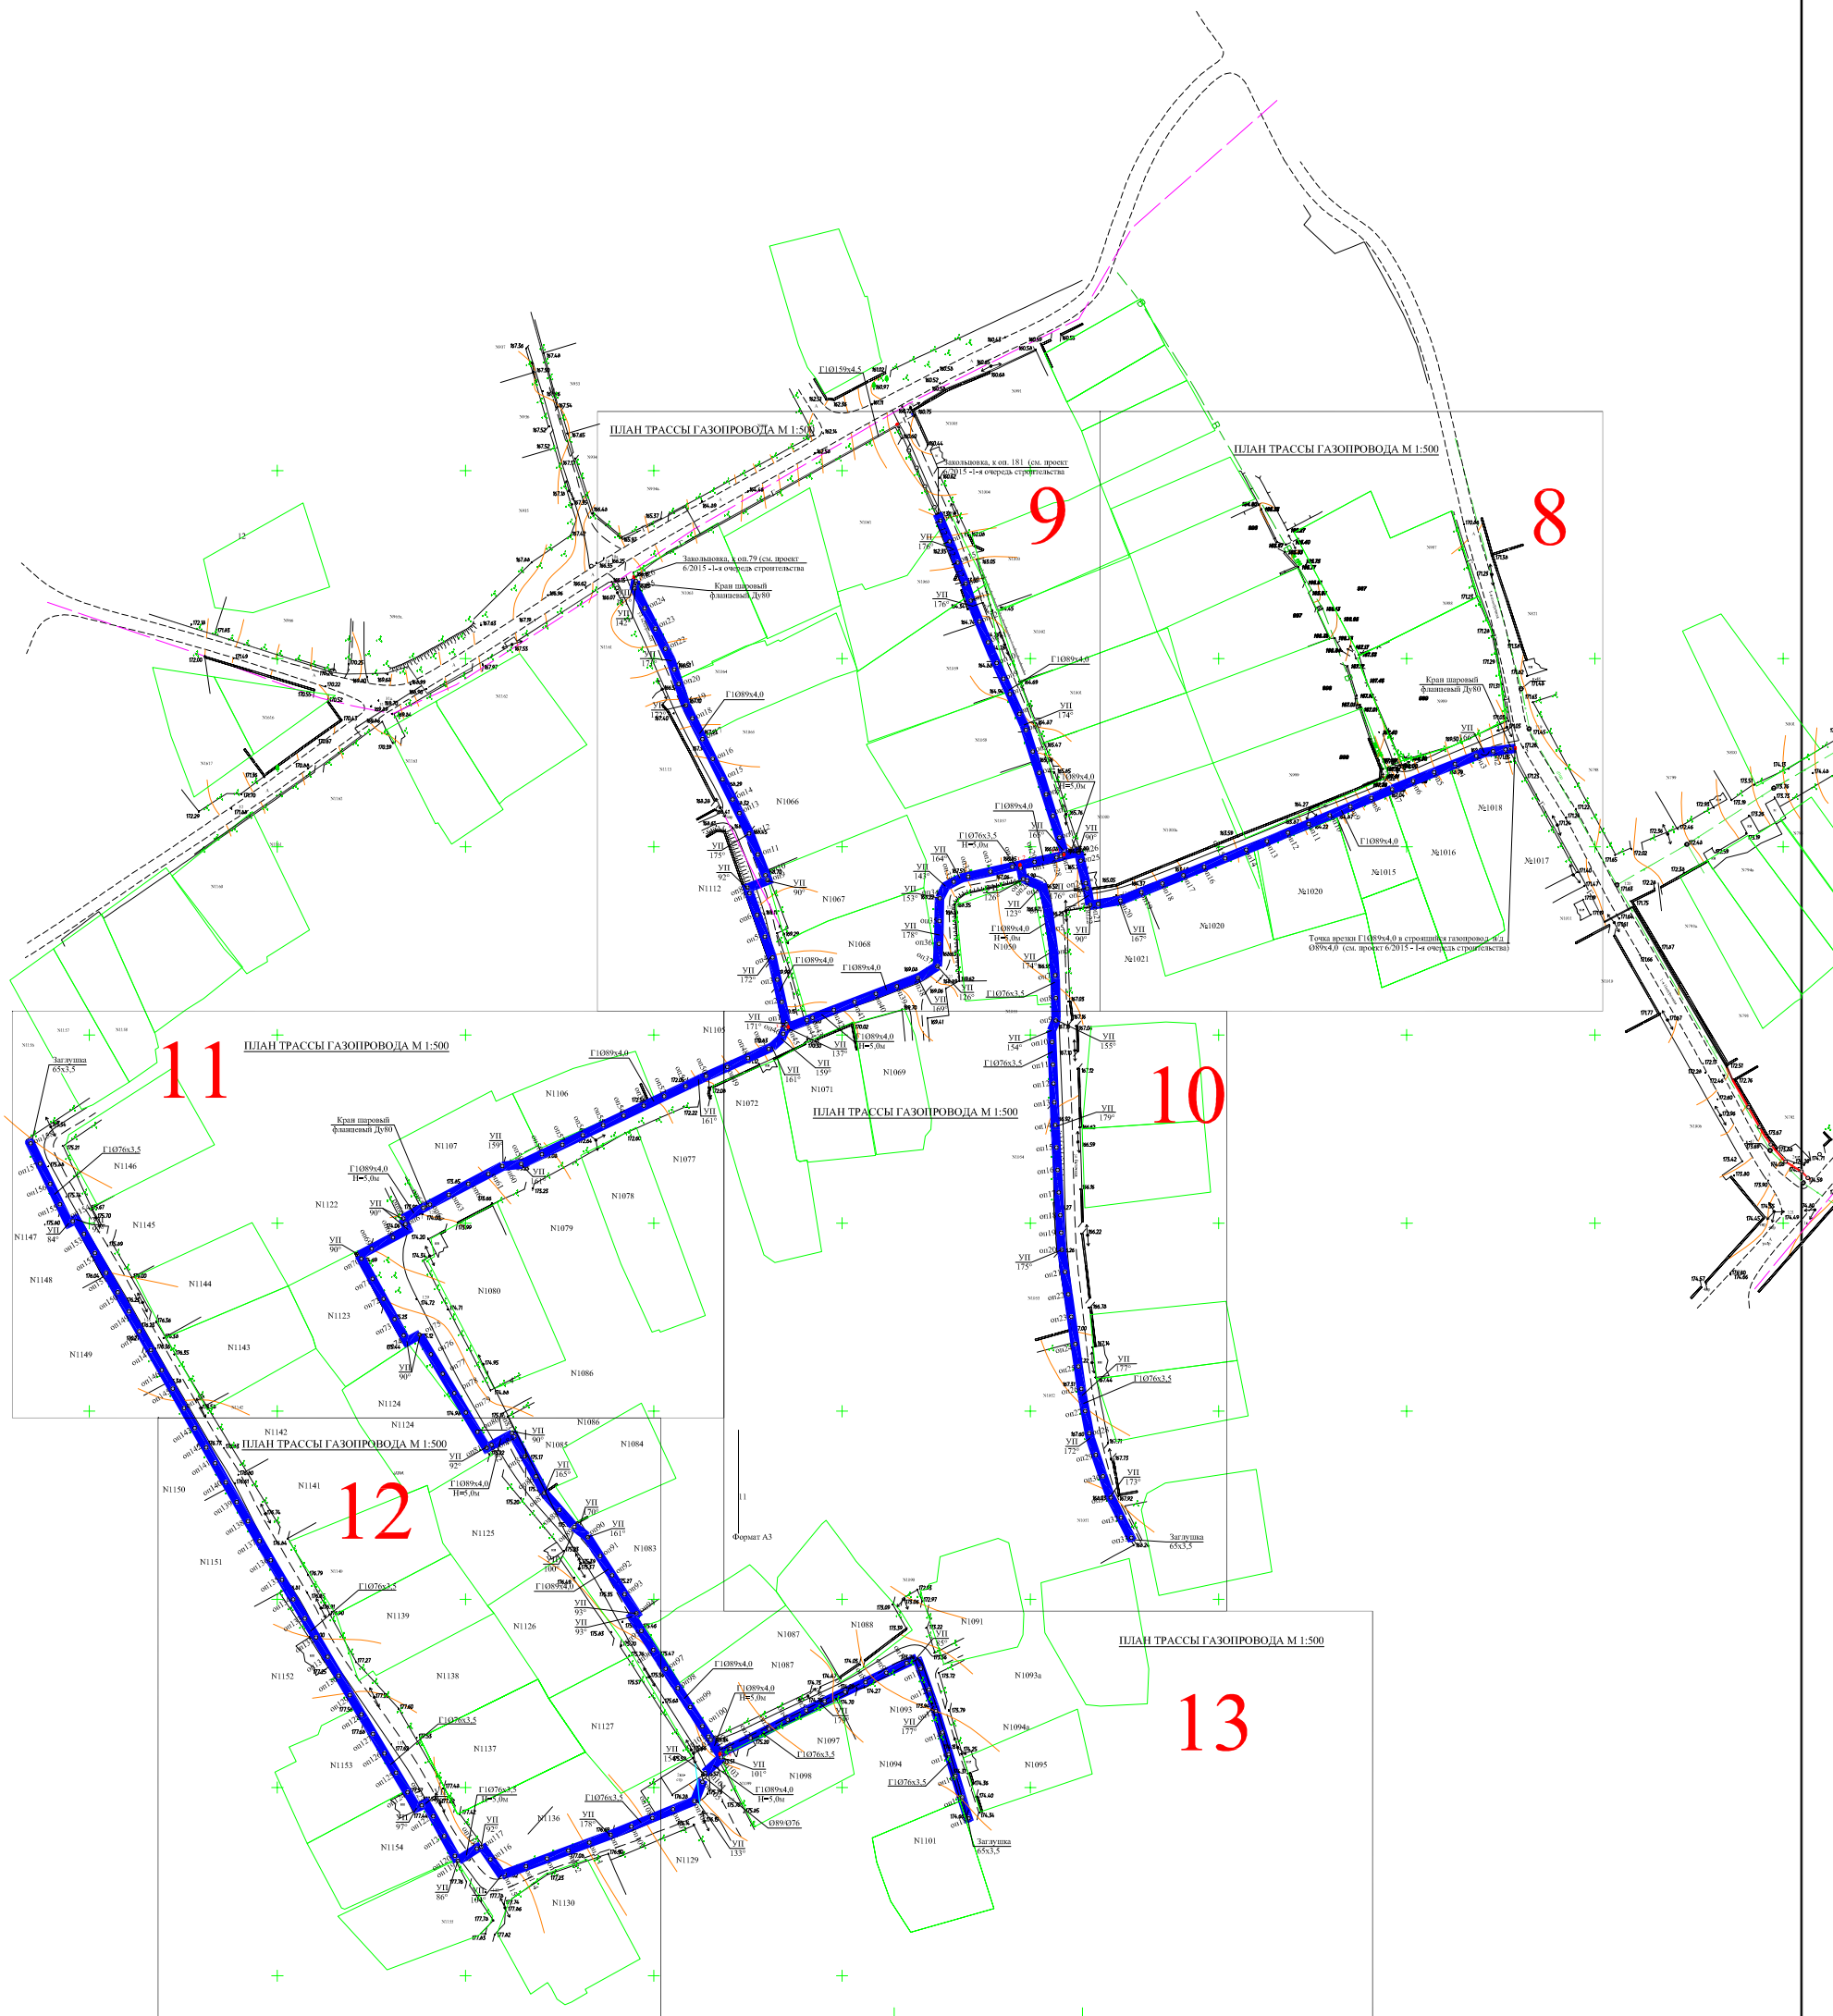

Инв. N подл. Подп. и дата Взам. инв. N

Инв. N подл.

					6/2015/2017(5)-ГСН				
					ТСН СНТ "Сапун гора" г. Севастополь, Нахимовский район.				
изм.	кол. уч.	лист	№ докум.	Подпись	Дата	Распределительные газопроводы низкого давления. V очередь строительства.	Стадия	Лист	Листов
							Р	7	
ГИП	Чабан			<i>Чабан</i>		Схема расположение трассы газопровода на листах проекта	ООО "Стандарт плюс" г. Севастополь		
Проверил	Самодурова			<i>Самодурова</i>			Формат А3		
Разраб	Костромина			<i>Костромина</i>					