


# ПЛАН ТРАССЫ ГАЗОПРОВОДА М 1:500

Заглушка  
76x3,5

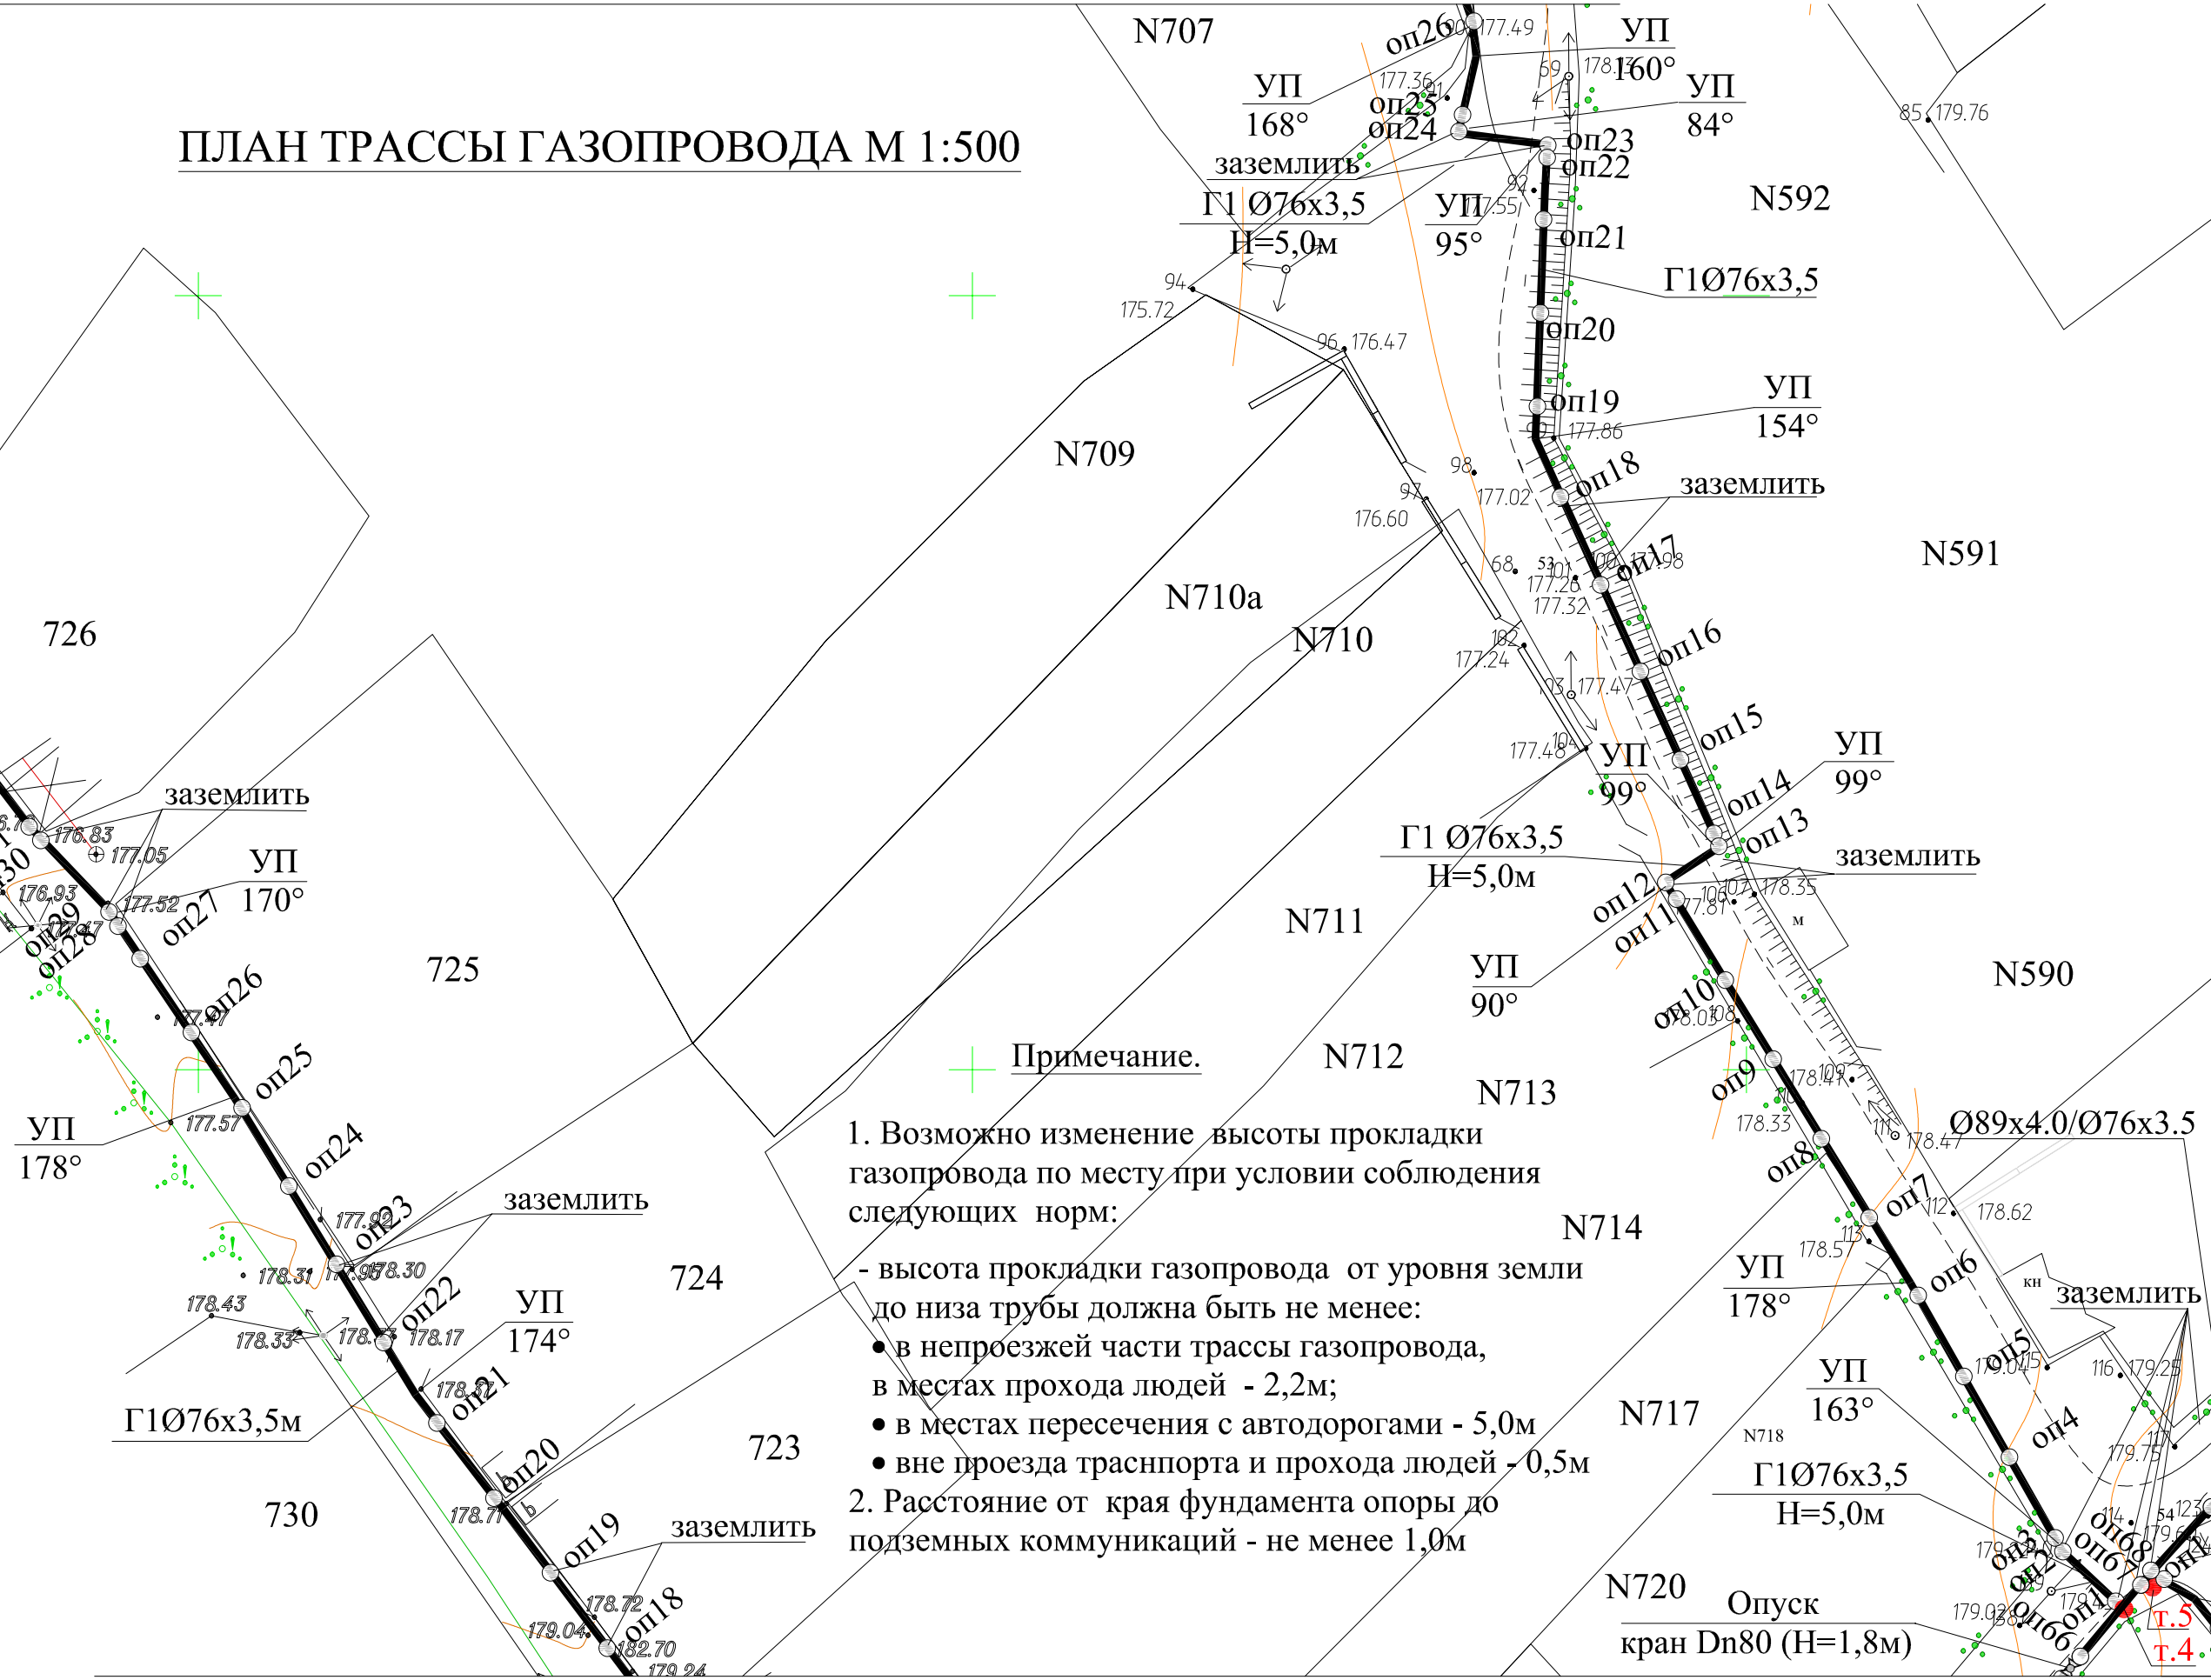

Примечание.

1. Возможно изменение высоты прокладки газопровода по месту при условии соблюдения следующих норм:
  - высота прокладки газопровода от уровня земли до низа трубы должна быть не менее:
    - в непроезжей части трассы газопровода, в местах прохода людей - 2,2м;
    - в местах пересечения с автодорогами - 5,0м
    - вне проезда транспорта и прохода людей - 0,5м
2. Расстояние от края фундамента опоры до подземных коммуникаций - не менее 1,0м

Опуск  
кран Dn80 (H=1,8м)

Ø89x4.0/Ø76x3.5

г.5  
г.4