


21-21-2

ПЛАН ТРАССЫ ГАЗОПРОВОДА М 1:500

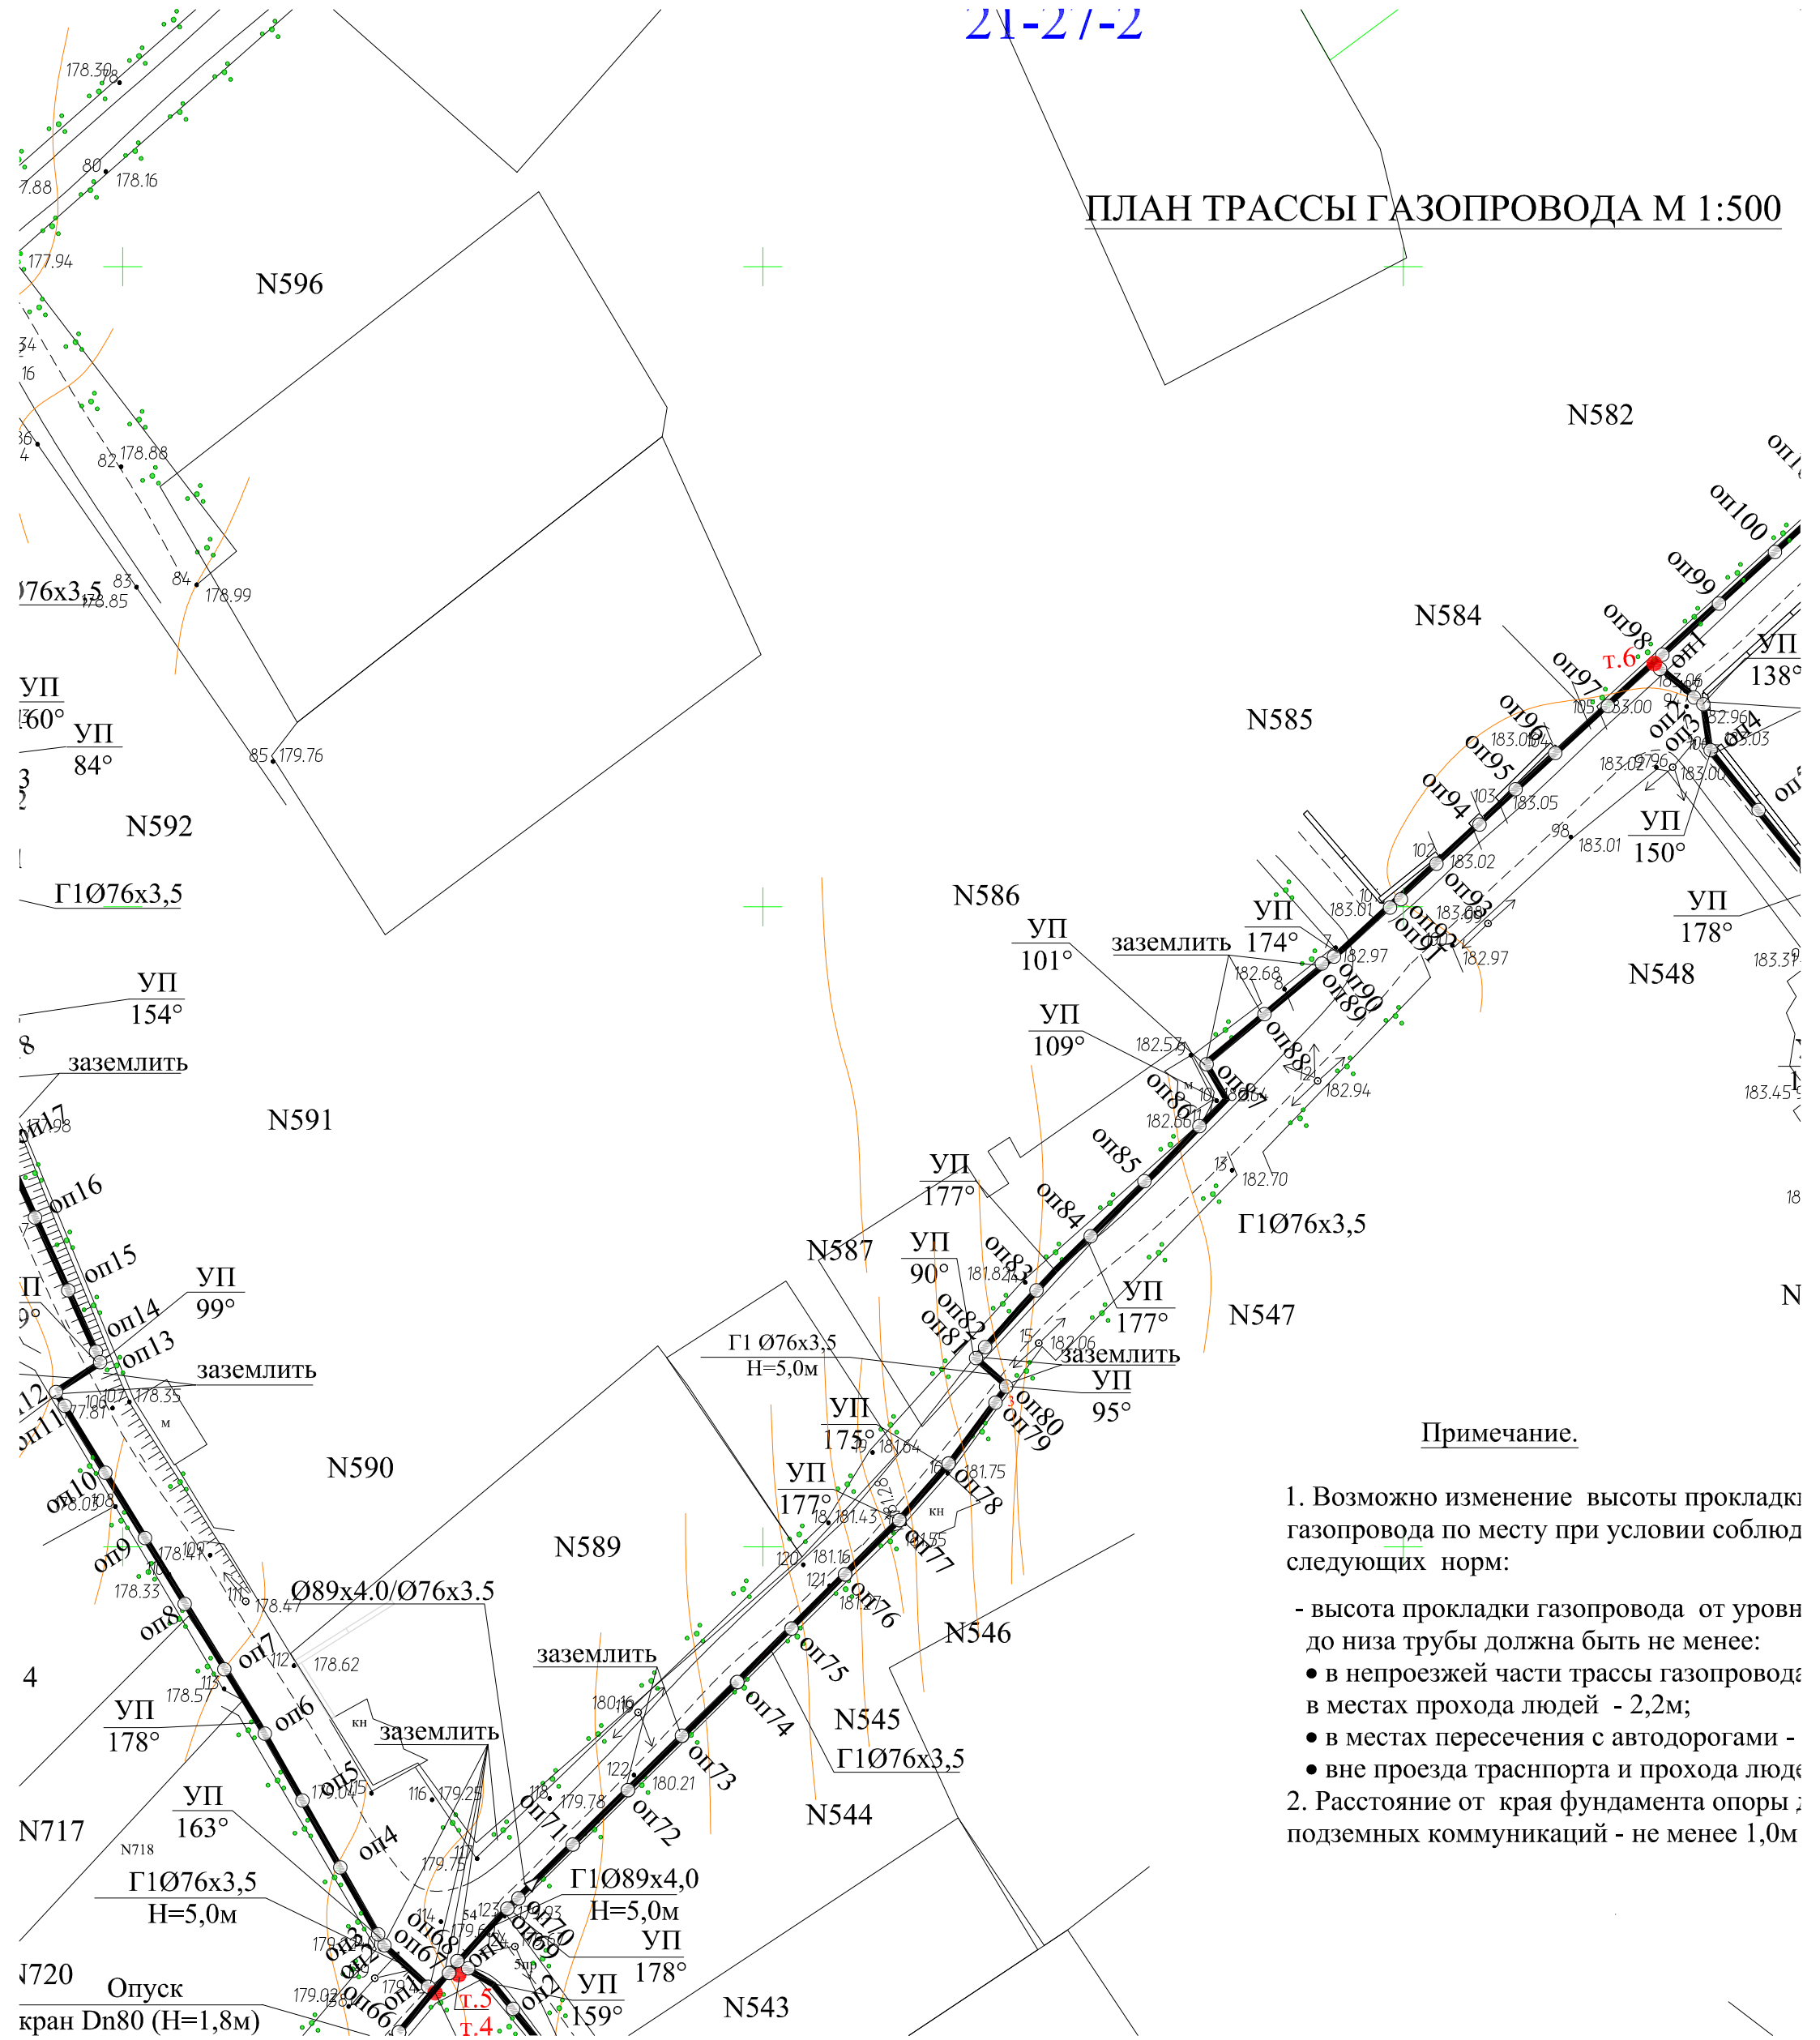

Примечание.

1. Возможно изменение высоты прокладки газопровода по месту при условии соблюдения следующих норм:
 - высота прокладки газопровода от уровня до низа трубы должна быть не менее:
 - в непроезжей части трассы газопровода - 2,2м;
 - в местах пересечения с автодорогами -
 - вне проезда транспорта и прохода людей -
2. Расстояние от края фундамента опоры до подземных коммуникаций - не менее 1,0м