


ПЛАН ТРАССЫ ГАЗОПРОВОДА М 1:500

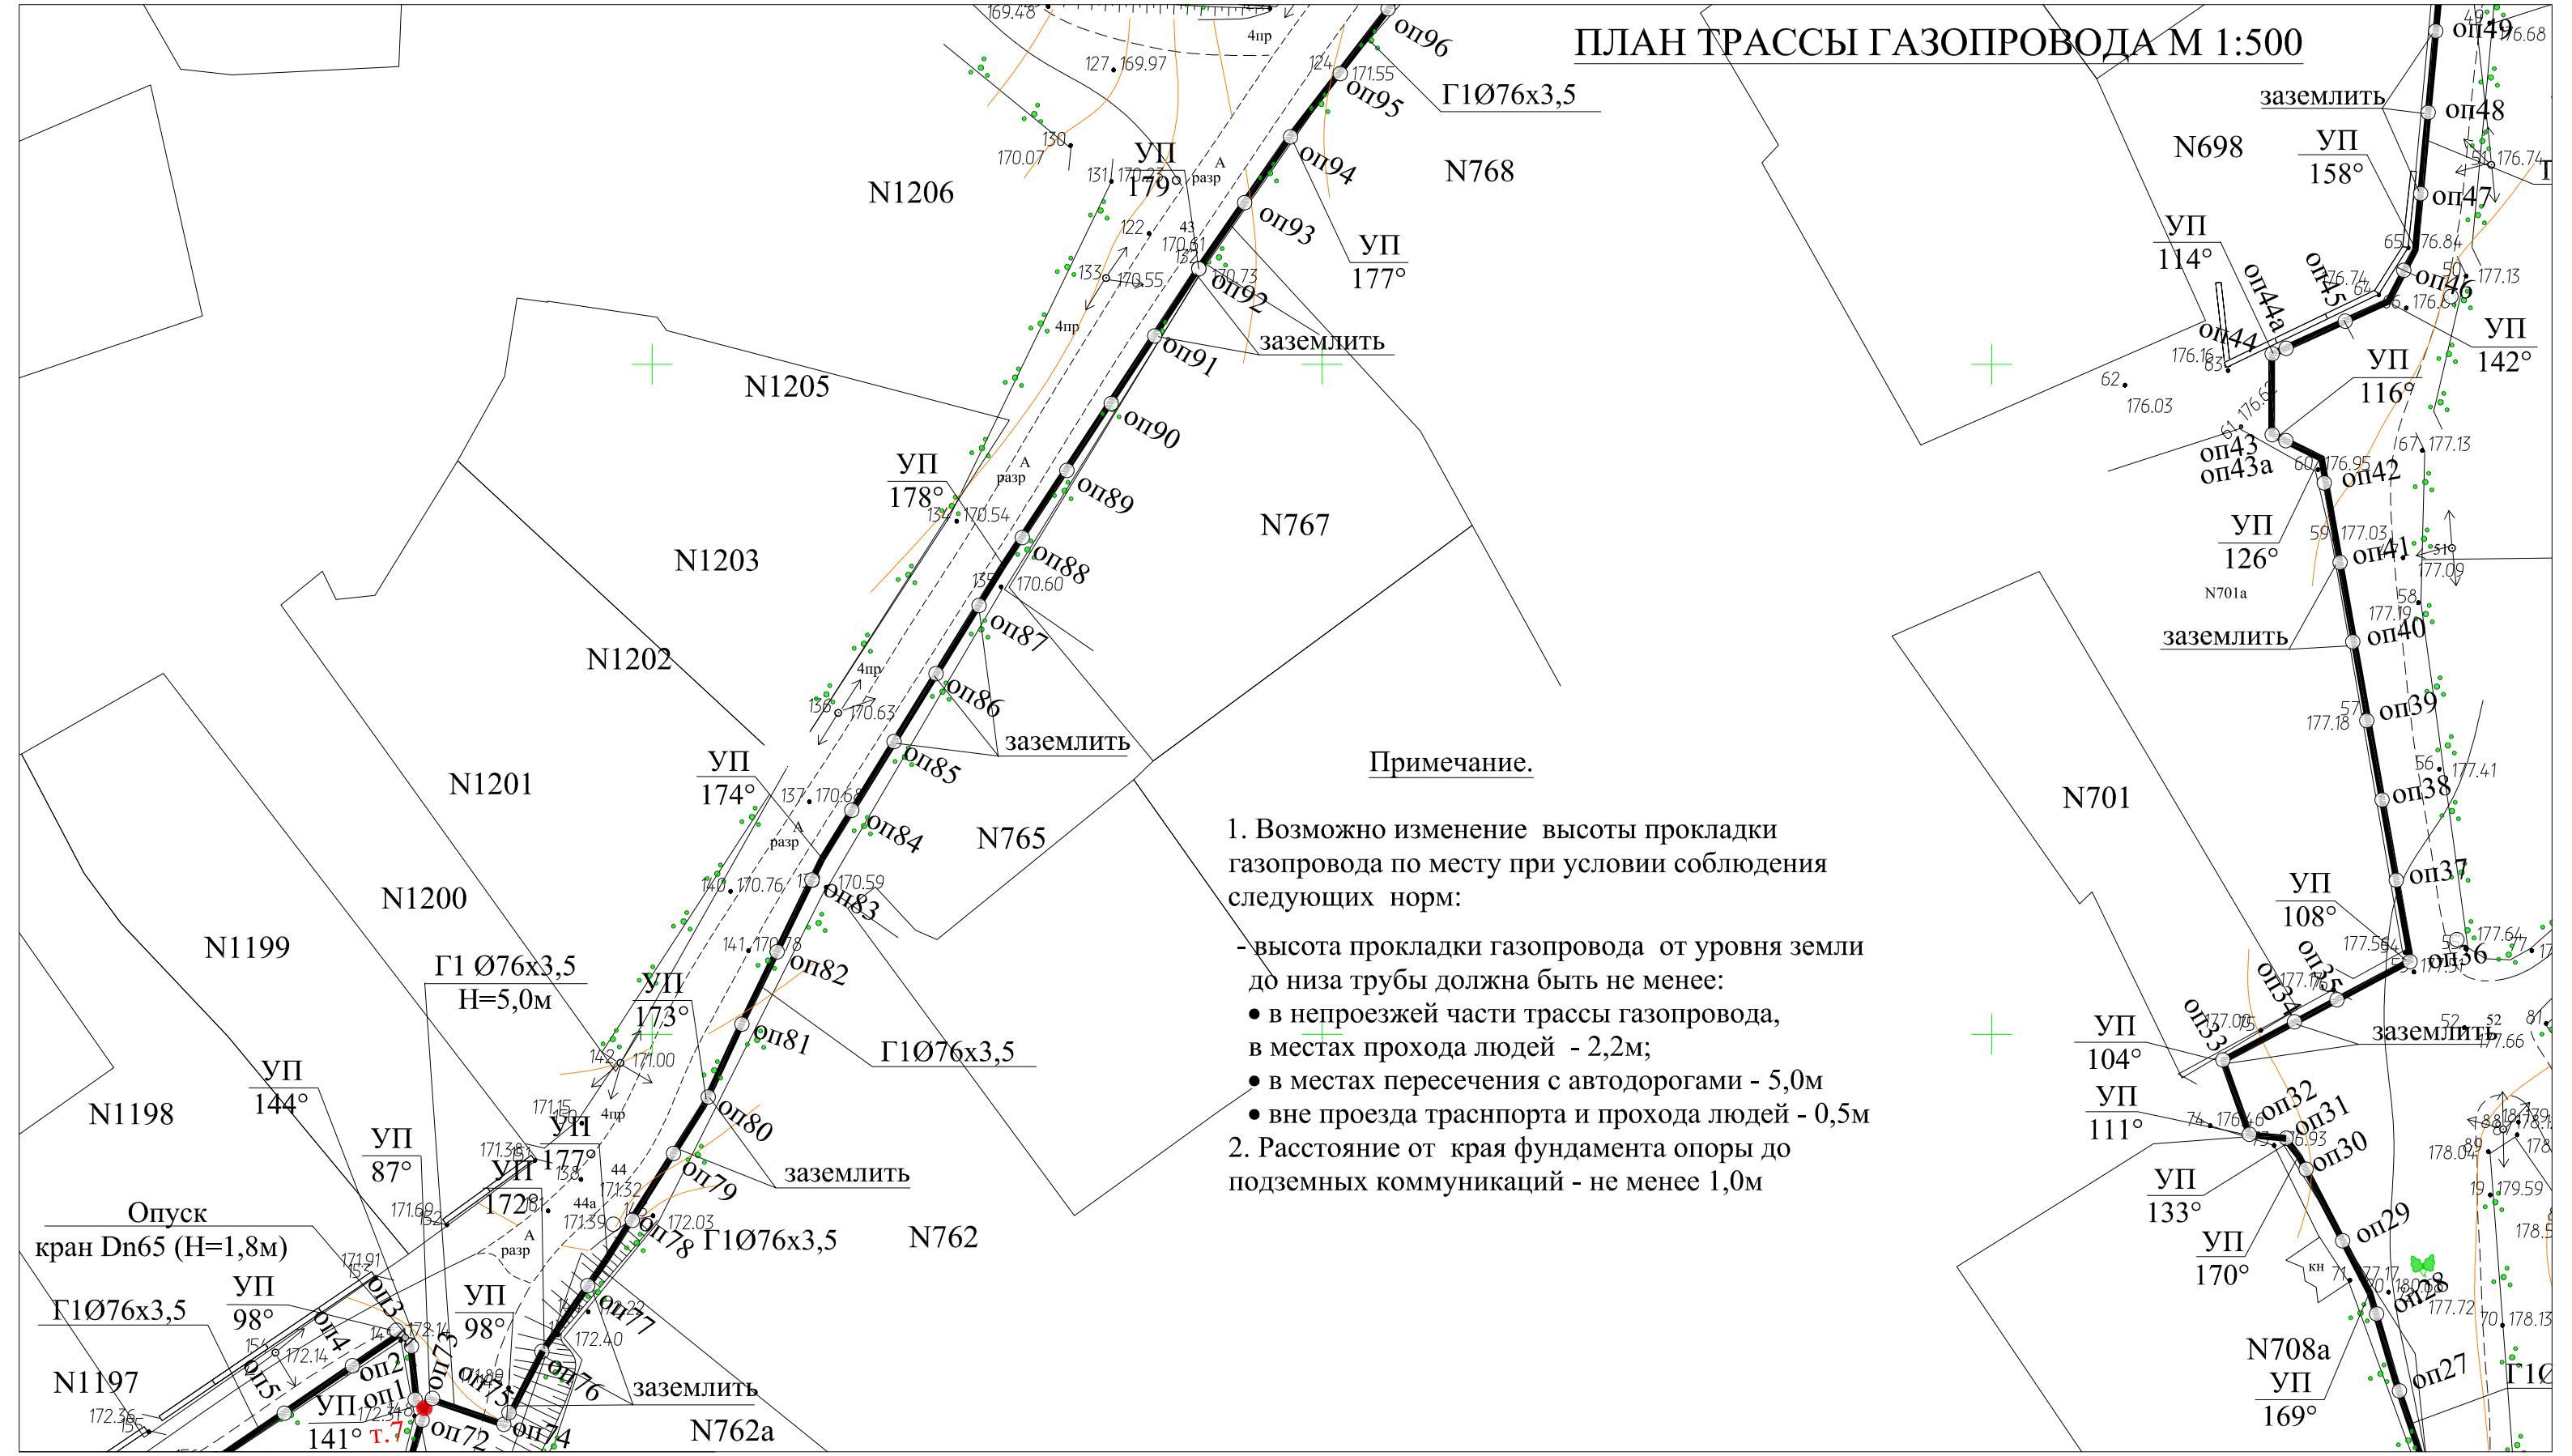

Примечание.

1. Возможно изменение высоты прокладки газопровода по месту при условии соблюдения следующих норм:
 - высота прокладки газопровода от уровня земли до низа трубы должна быть не менее:
 - в непроезжей части трассы газопровода, в местах прохода людей - 2,2м;
 - в местах пересечения с автодорогами - 5,0м
 - вне проезда транспорта и прохода людей - 0,5м
2. Расстояние от края фундамента опоры до подземных коммуникаций - не менее 1,0м