


Схема расположения трассы газопровода на
листах проекта

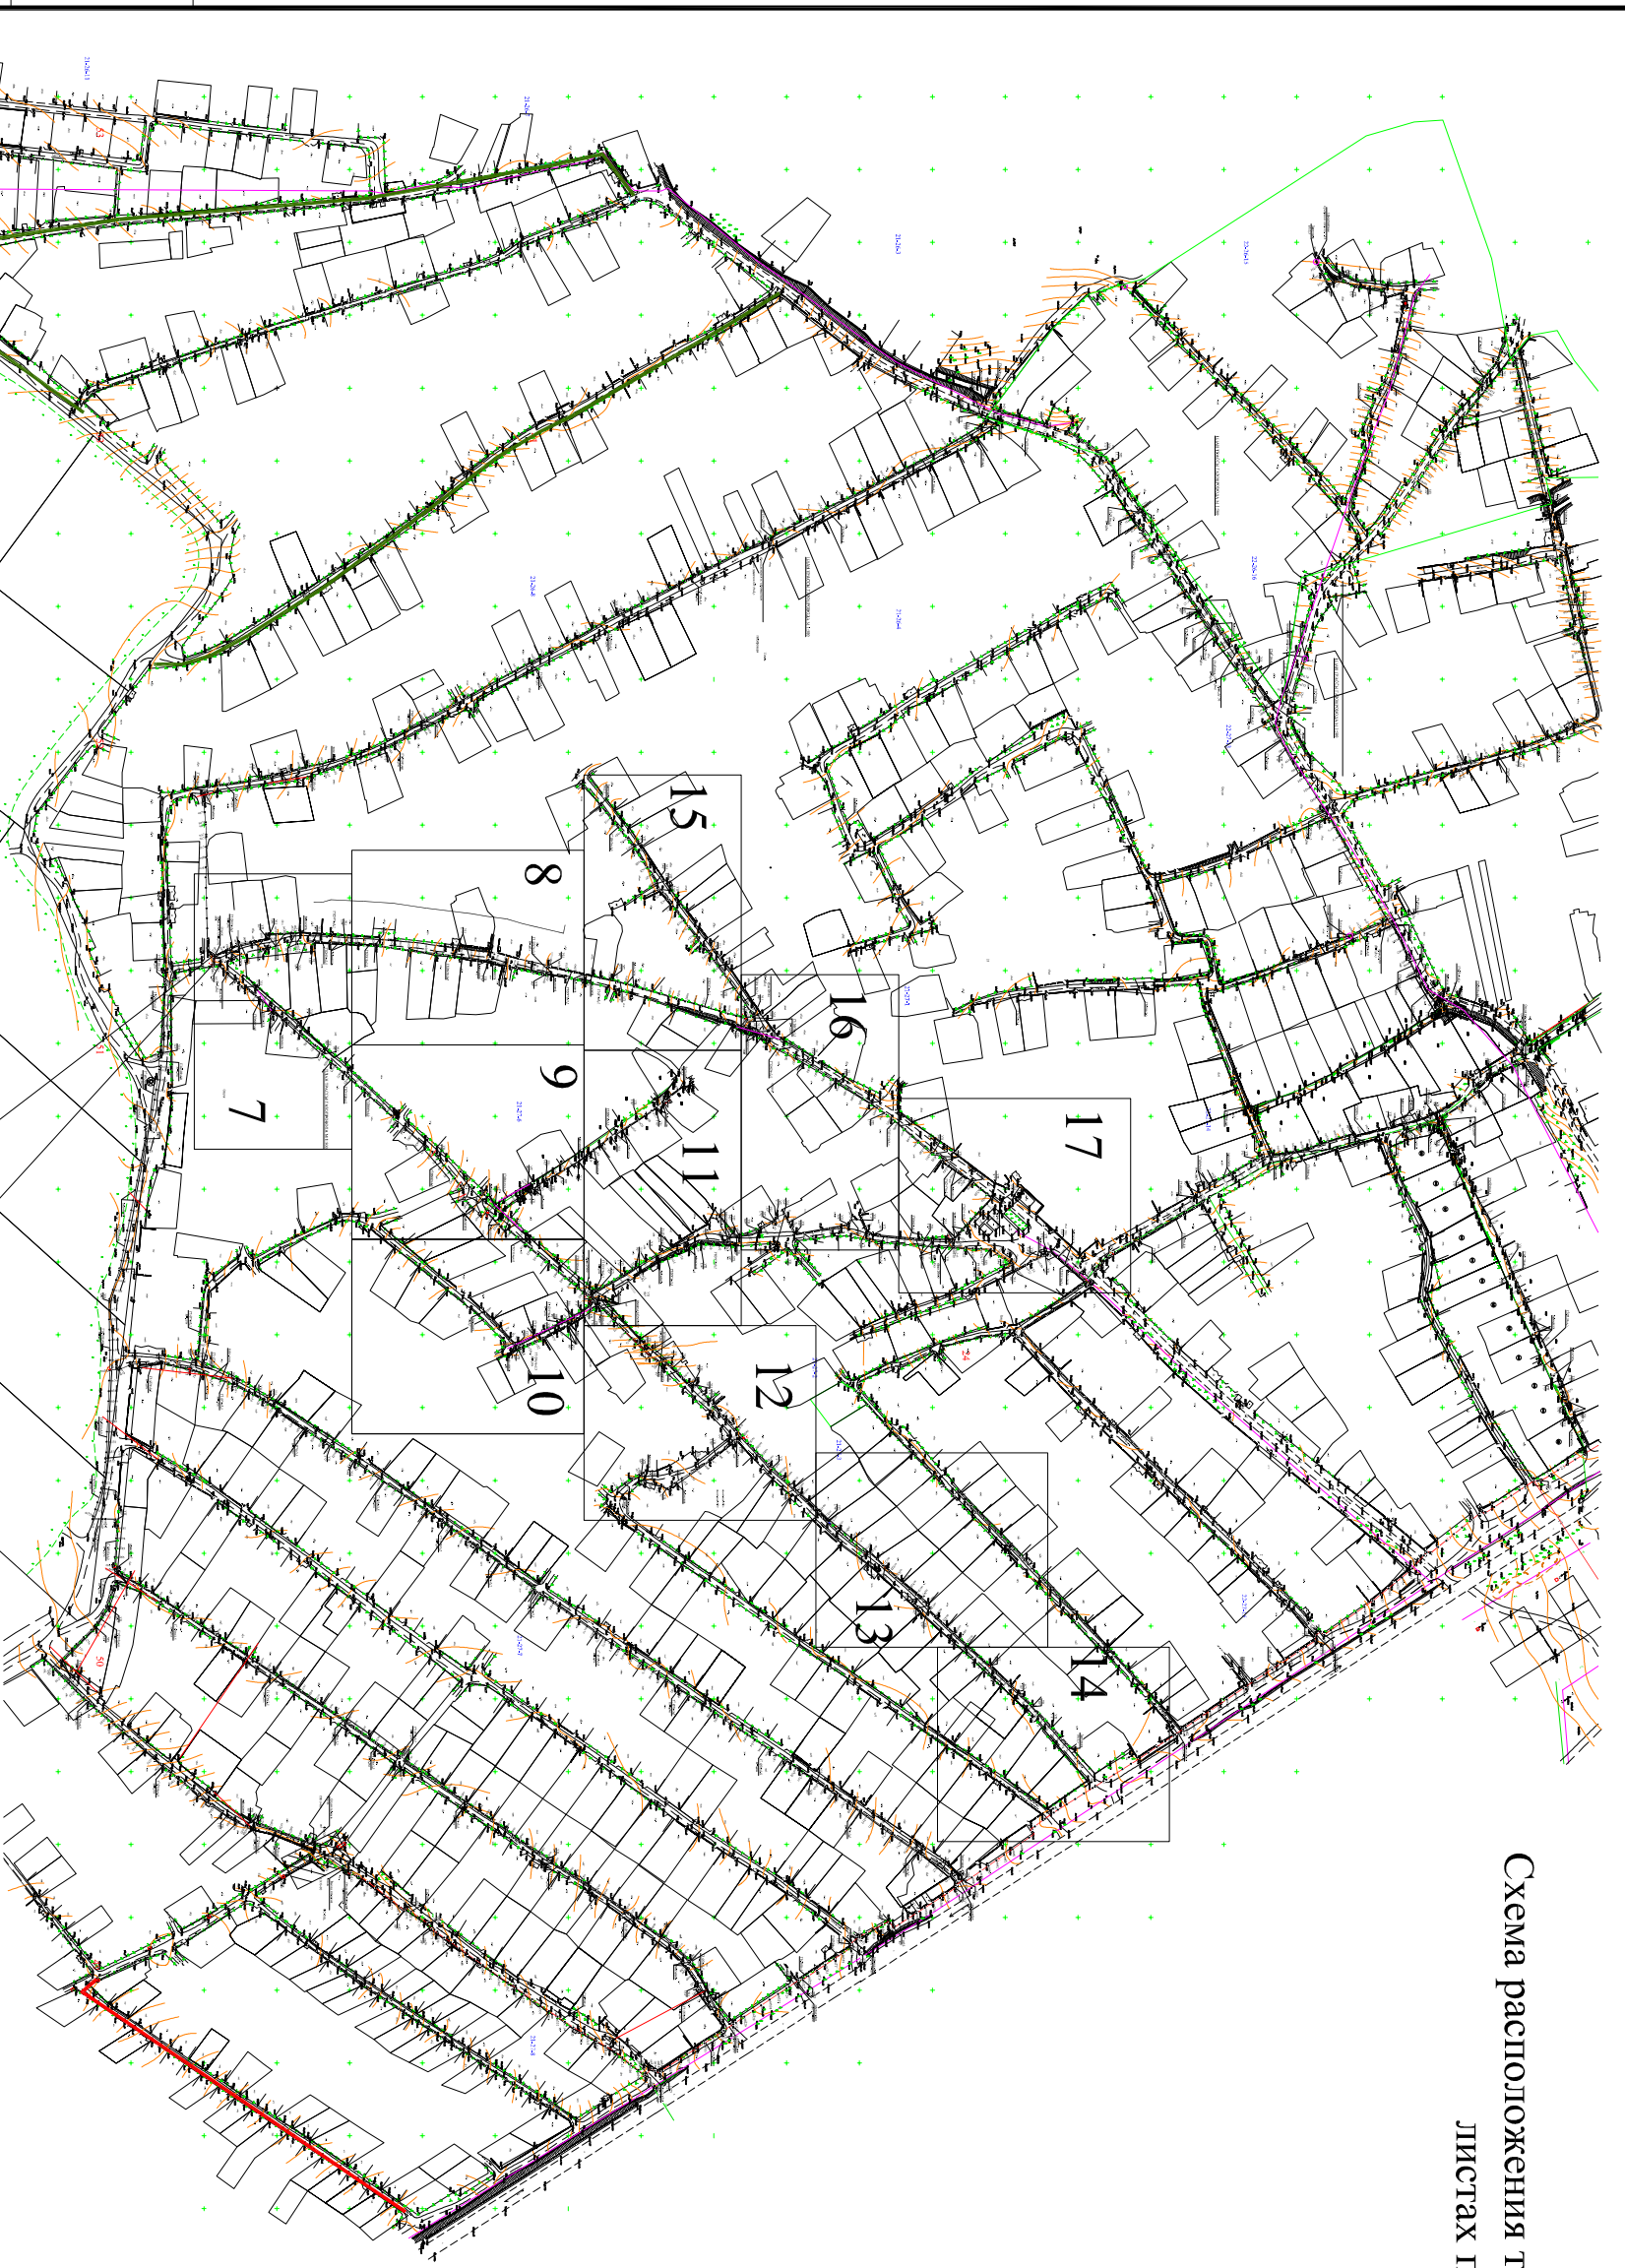

Инв.№ подл.	Подпись и дата	Взам.инв. №

Точка врезки Г1076х3,5 в проектируемый газопровод
н/д Ø108х4,0 (см. проект 29/2017-III-я очередь строительства)

Точка врезки Г1089х4,0 в проектируемый газопровод
н/д Ø108х4,0 (см. проект 29/2017-III-я очередь строительства)

Изм.		Кол.	Лист	№ Док.	Подпись	Дата
Разраб.	Самодурова					
Проверил	Мамонов					
ГИП	Костромина					
6/2015/2017-ГСН						
ТСН СНТ "Сапун гора"						
г. Севастополь, Нахимовский район.						
Распределительные газопроводы						
низкого давления.						
VIII очередь строительства.						
Схема расположения трассы						
газопровода на листах проекта						
Статия	Лист	Листов				
РП	6					
ООО "Стандарт плюс"						
г. Севастополь						
СРО-П-140-27022010						