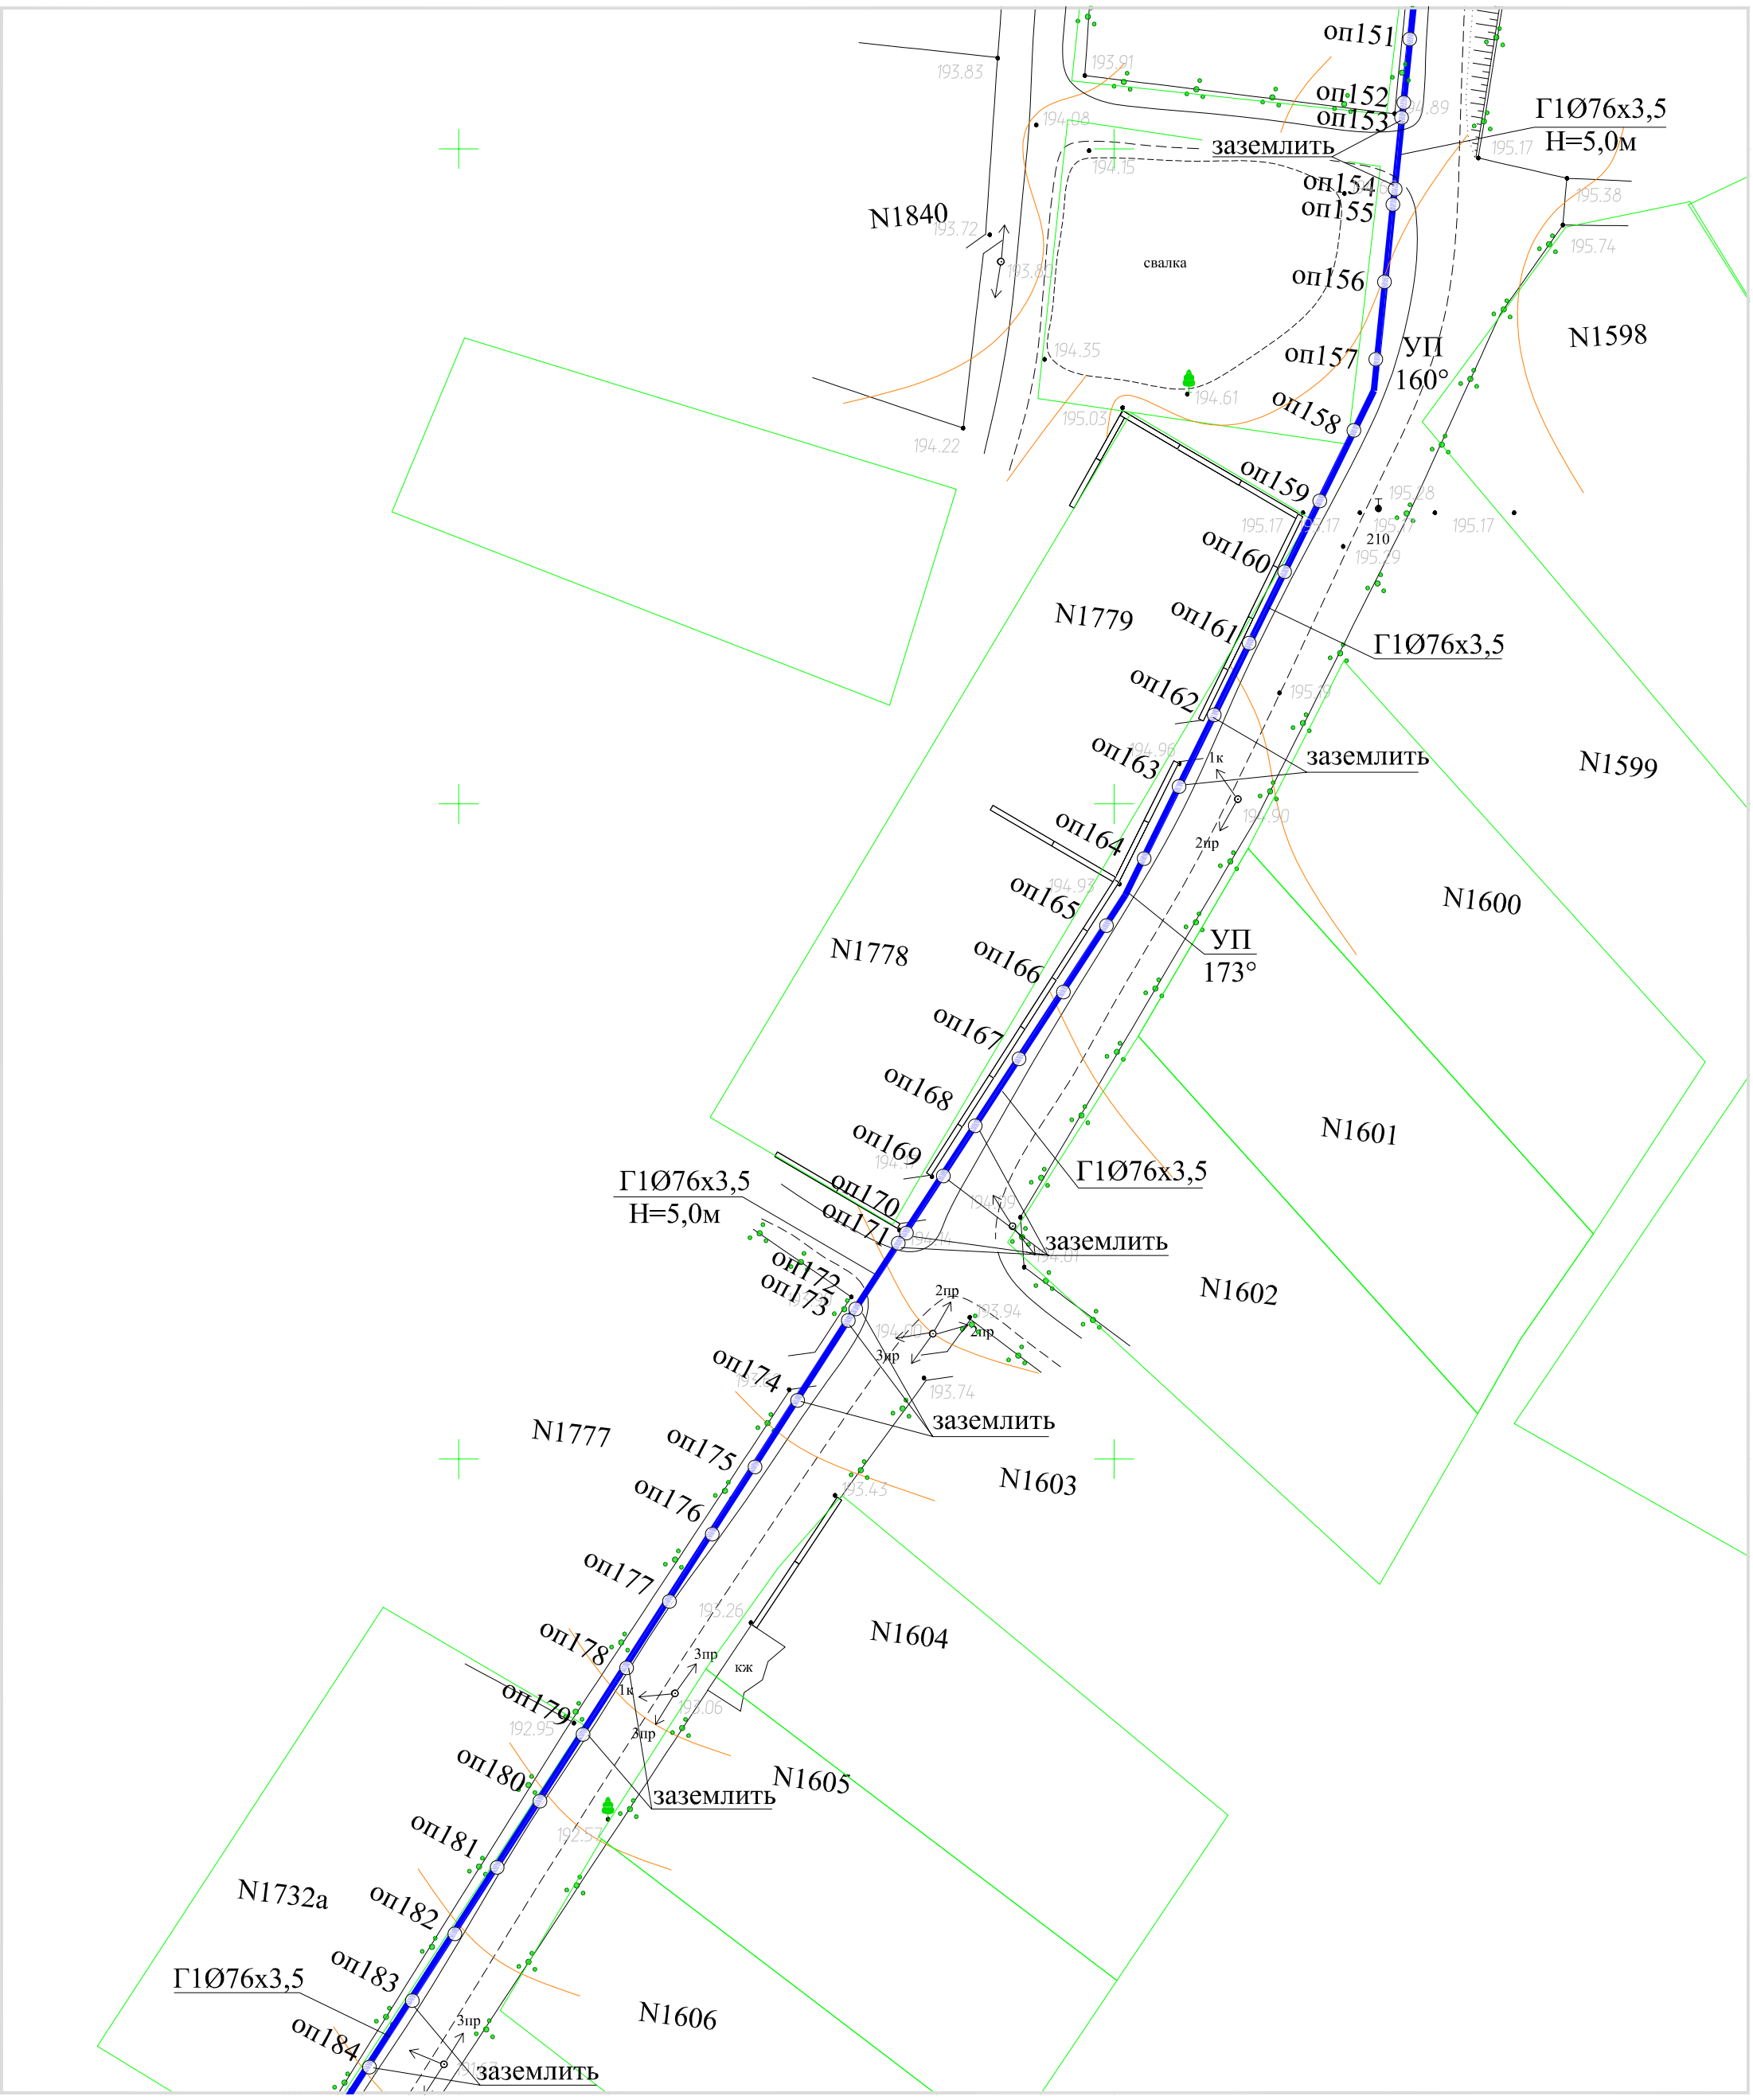
оп151
оп152
оп153
заземлить
Г1Ø76х3,5
Н=5,0м
оп154
оп155
N1840
свалка
оп156
оп157
УП
160°
N1598
оп158
оп159
оп160
N1779
оп161
Г1Ø76х3,5
оп162
оп163
заземлить
N1599
оп164
оп165
N1600
УП
173°
N1778
оп166
оп167
оп168
N1601
оп169
Г1Ø76х3,5
Г1Ø76х3,5
Н=5,0м
оп170
оп171
заземлить
оп172
оп173
N1602
оп174
заземлить
N1777
оп175
оп176
N1603
оп177
оп178
N1604
оп179
оп180
заземлить
N1605
оп181
N1732а
оп182
оп183
Г1Ø76х3,5
оп184
заземлить
N1606