ПЛАН ТРАССЫ ГАЗОПРОВОДА М 1:500

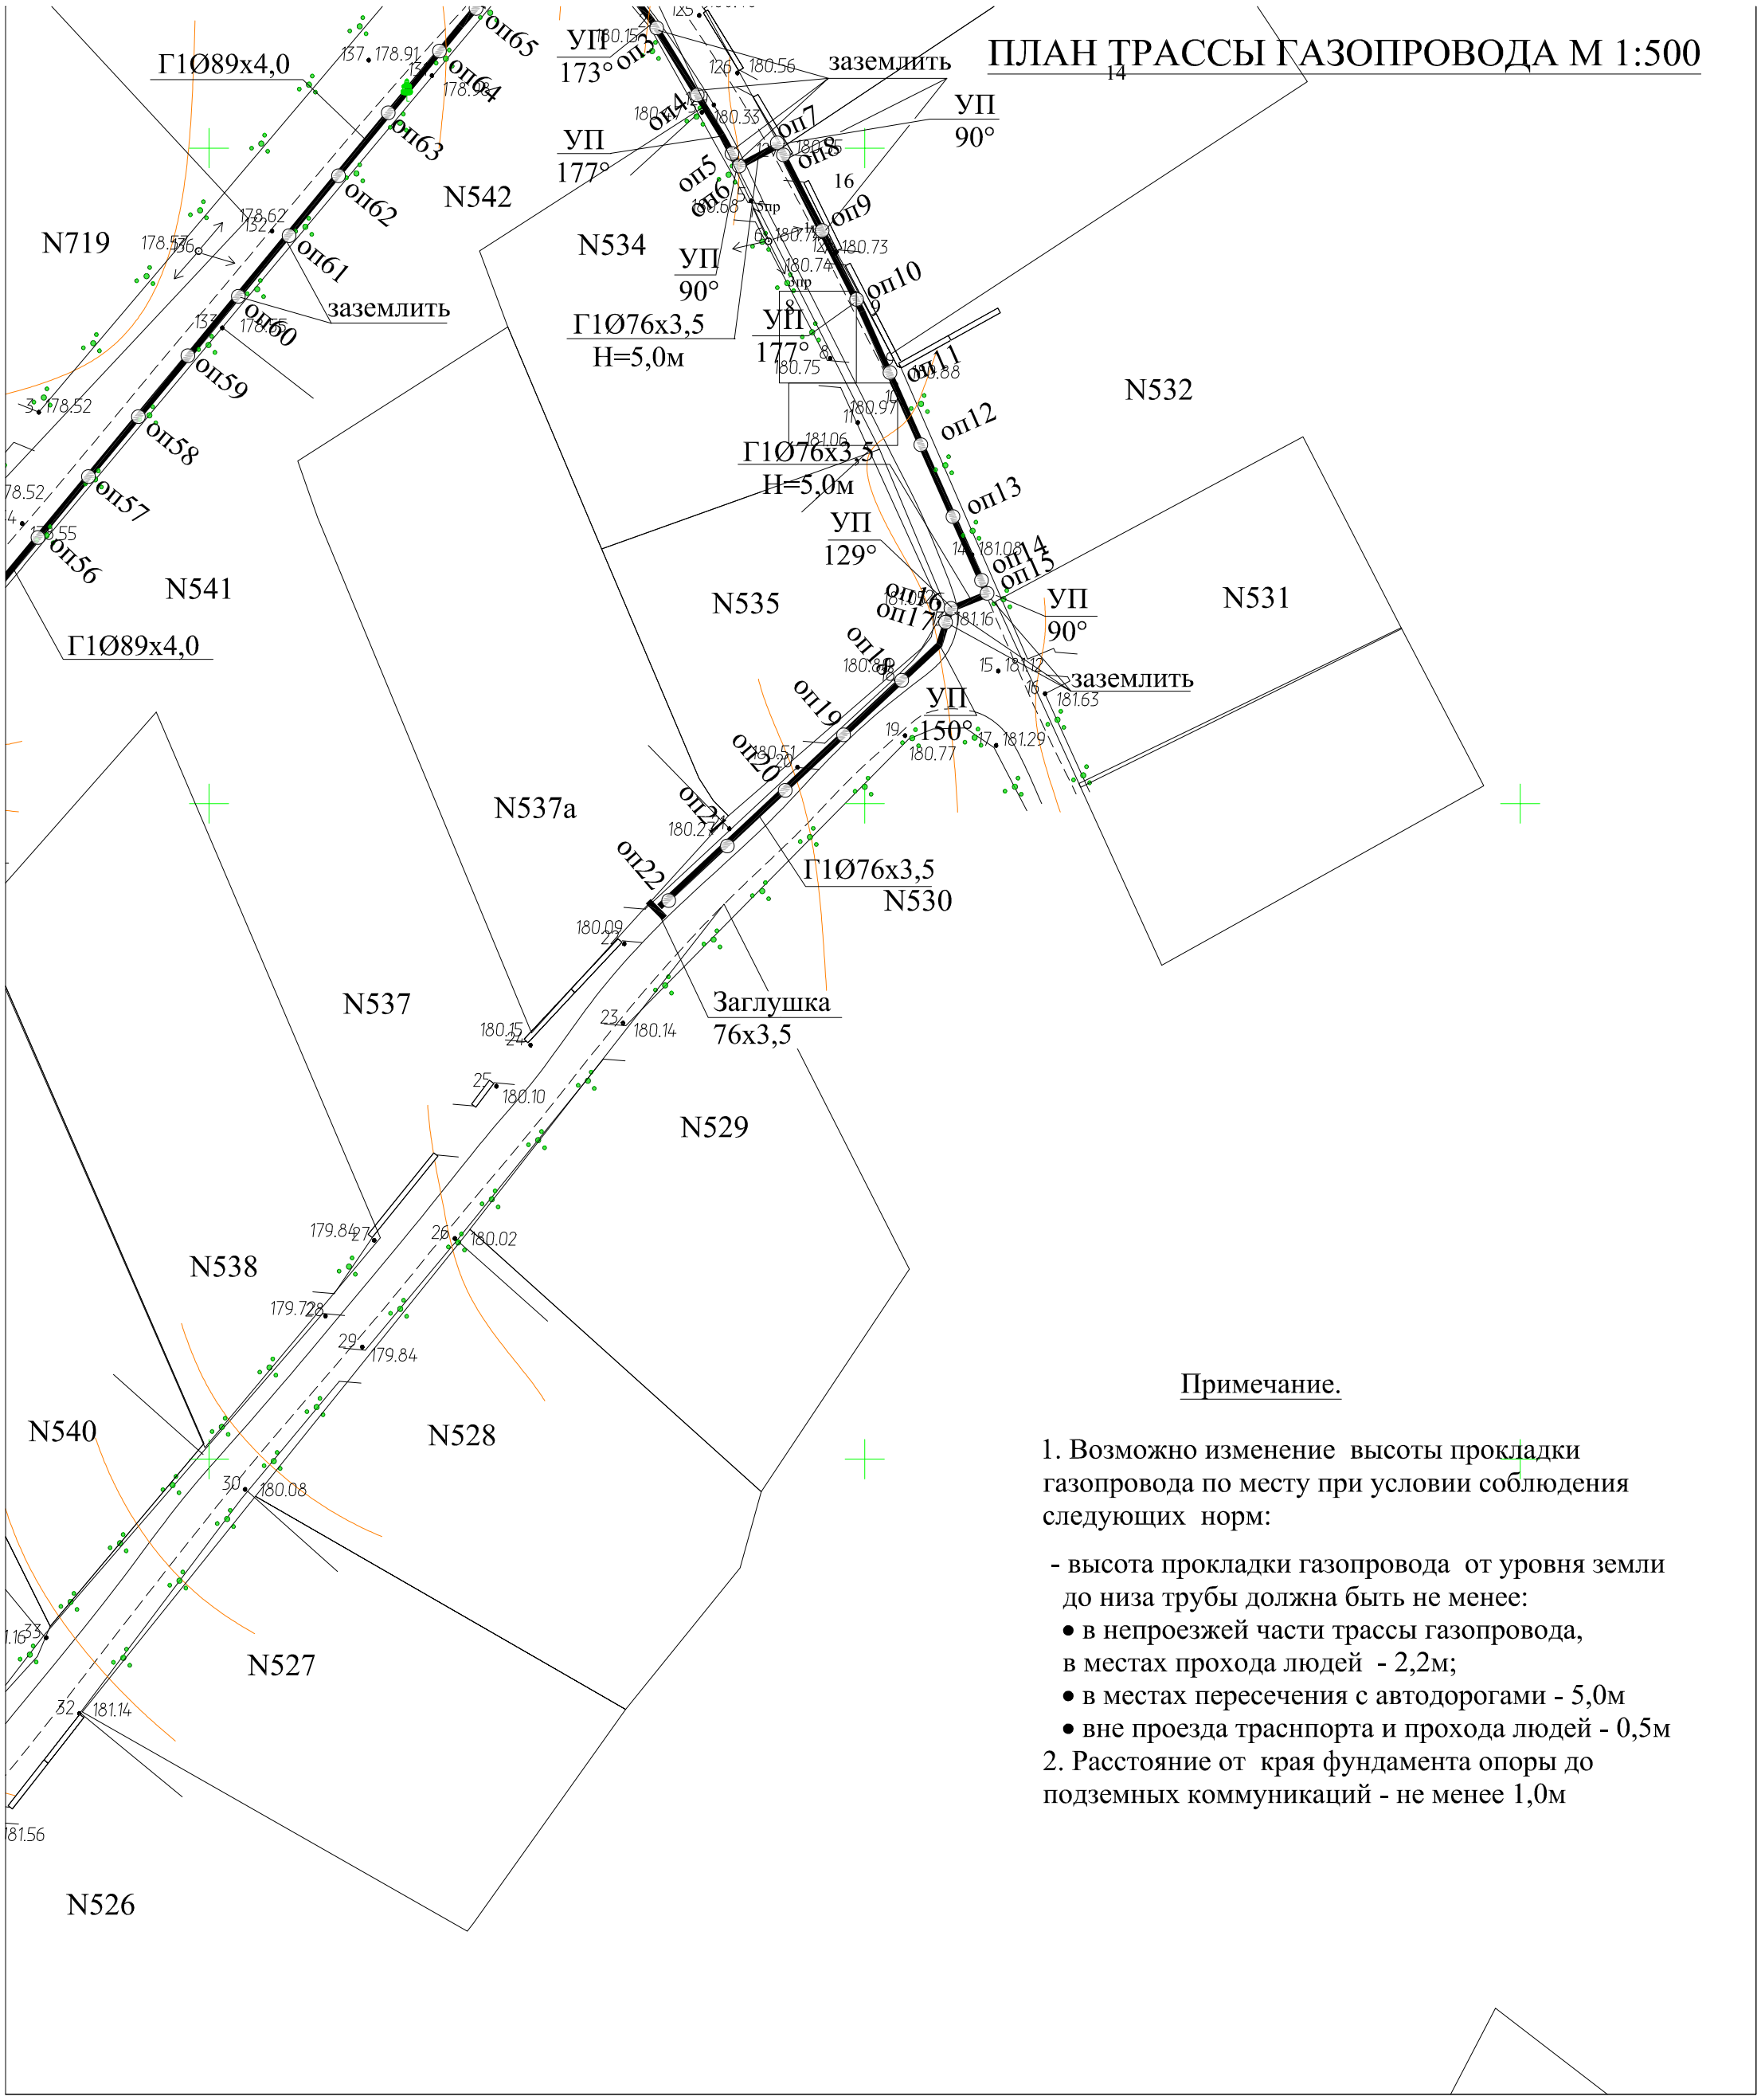

Примечание.

1. Возможно изменение высоты прокладки газопровода по месту при условии соблюдения следующих норм:

- высота прокладки газопровода от уровня земли до низа трубы должна быть не менее:
  - в непроезжей части трассы газопровода, в местах прохода людей - 2,2м;
  - в местах пересечения с автодорогами - 5,0м
  - вне проезда трасснпорта и прохода людей - 0,5м

2. Расстояние от края фундамента опоры до подземных коммуникаций - не менее 1,0м