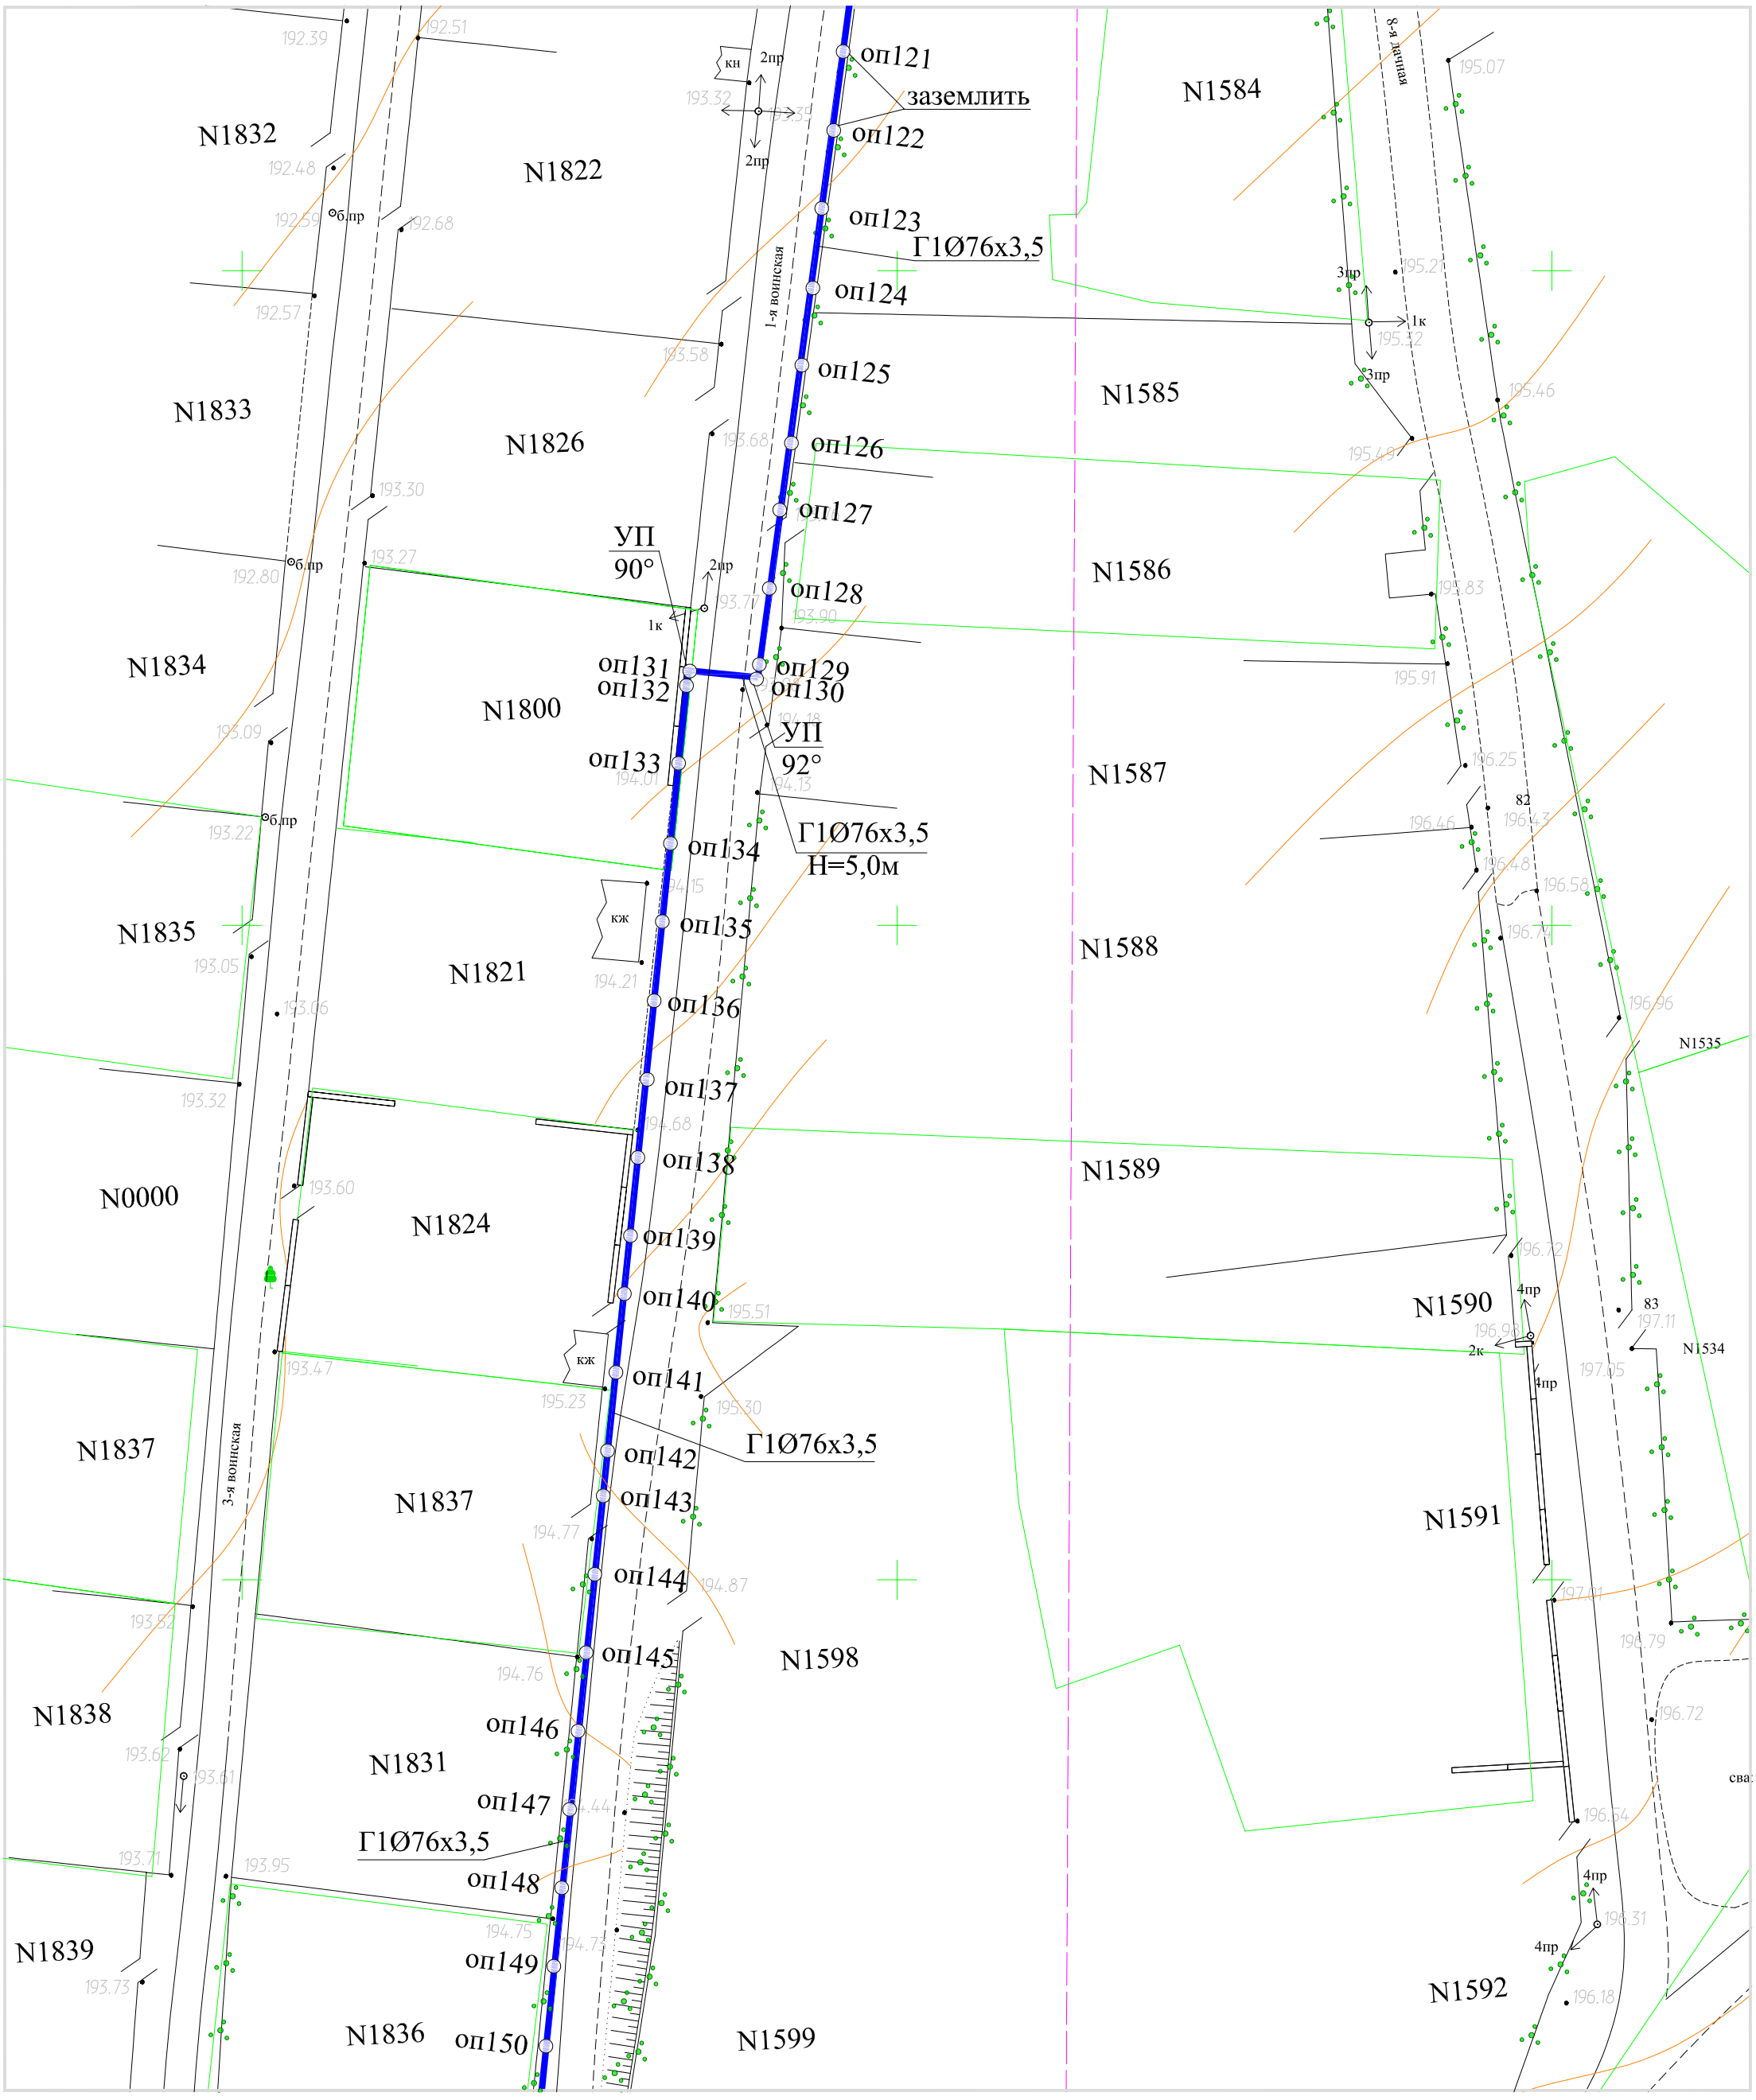
N1832
N1822
N1584
N1833
N1826
N1585
N1586
N1834
N1800
N1587
N1835
N1821
N1588
N0000
N1824
N1589
N1590
N1837
N1591
N1838
N1598
N1831
N1839
N1836
N1599
N1535
N1534
1-я воинская
3-я воинская
8-я дачная
оп121
заземлить
оп122
оп123
Г1Ø76х3,5
оп124
оп125
оп126
оп127
оп128
УП
90°
оп131
оп132
оп129
оп130
УП
92°
оп133
оп134
Г1Ø76х3,5
Н=5,0м
оп135
оп136
оп137
оп138
оп139
оп140
оп141
Г1Ø76х3,5
оп142
оп143
оп144
оп145
оп146
оп147
Г1Ø76х3,5
оп148
оп149
оп150
кн
кж
б.пр
2пр
1к
3пр
4пр
2к
82
83